

- T.M. VALLE DE MANZANEDO
- - - - - LÍMITE SUELO URBANO
- RESIDENCIAL**
- UNIFAMILIAR
- TERCIARIO**
- HOSTELERÍA (TH)
- EQUIPAMENTOS**
- ADMINISTRATIVO (EQ-M)
- RELIGIOSO (EQ-L)
- SERVICIOS (EQ-V)
- SERVICIOS URBANOS**
- TRANSFORMADOR ELÉCTRICO (SU-E)
- DEPÓSITO DE AGUA (SU-P)
- ANTENA TELECOMUNICACIONES (SU-M)
- INFRA. TERRITORIALES**
- RED DE CARRETERAS (IT-C)
- LÍNEA ELÉCTRICA (IT-E)
- POSTE DE MADERA
- OTROS**
- SUELO
- RUINAS
- YACIMIENTOS ARQUEOLÓGICOS
- OTROS ELEMENTOS PATRIMONIALES

legenda:

municipio:

población:

nº plano:

plano:

escala:

fase:

revisión:

fecha:

nº:

encargo:


cliente:

equipo:

VALLE DE MANZANEDO

PI-02 (HOJA 1 de 4) USOS DEL SUELO URBANO

1:1.000

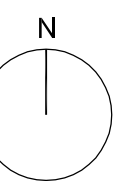

FASE 2

Septiembre-2012

15828

NORMAS URBANÍSTICAS MUNICIPALES
DE VALLE DE MANZANEDO








Diputación Provincial
de Burgos



Ayuntamiento de
Valle de Manzanedo

JUAN CARLOS VALERIO (ARQUITECTO)
FRANCISCO BORJA LÓPEZ (ARQUITECTO)
DAVID CORREIA MOREIRA (URBANISTA)
AURORA MACÍAS (ARQUITECTA)
OLIBA RUIZ (ECONOMISTA)
ITXASO MORA (BIÓLOGA)



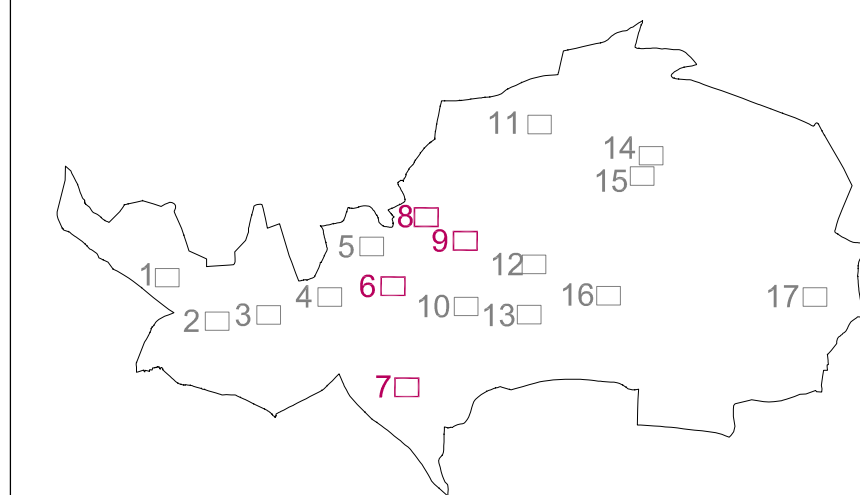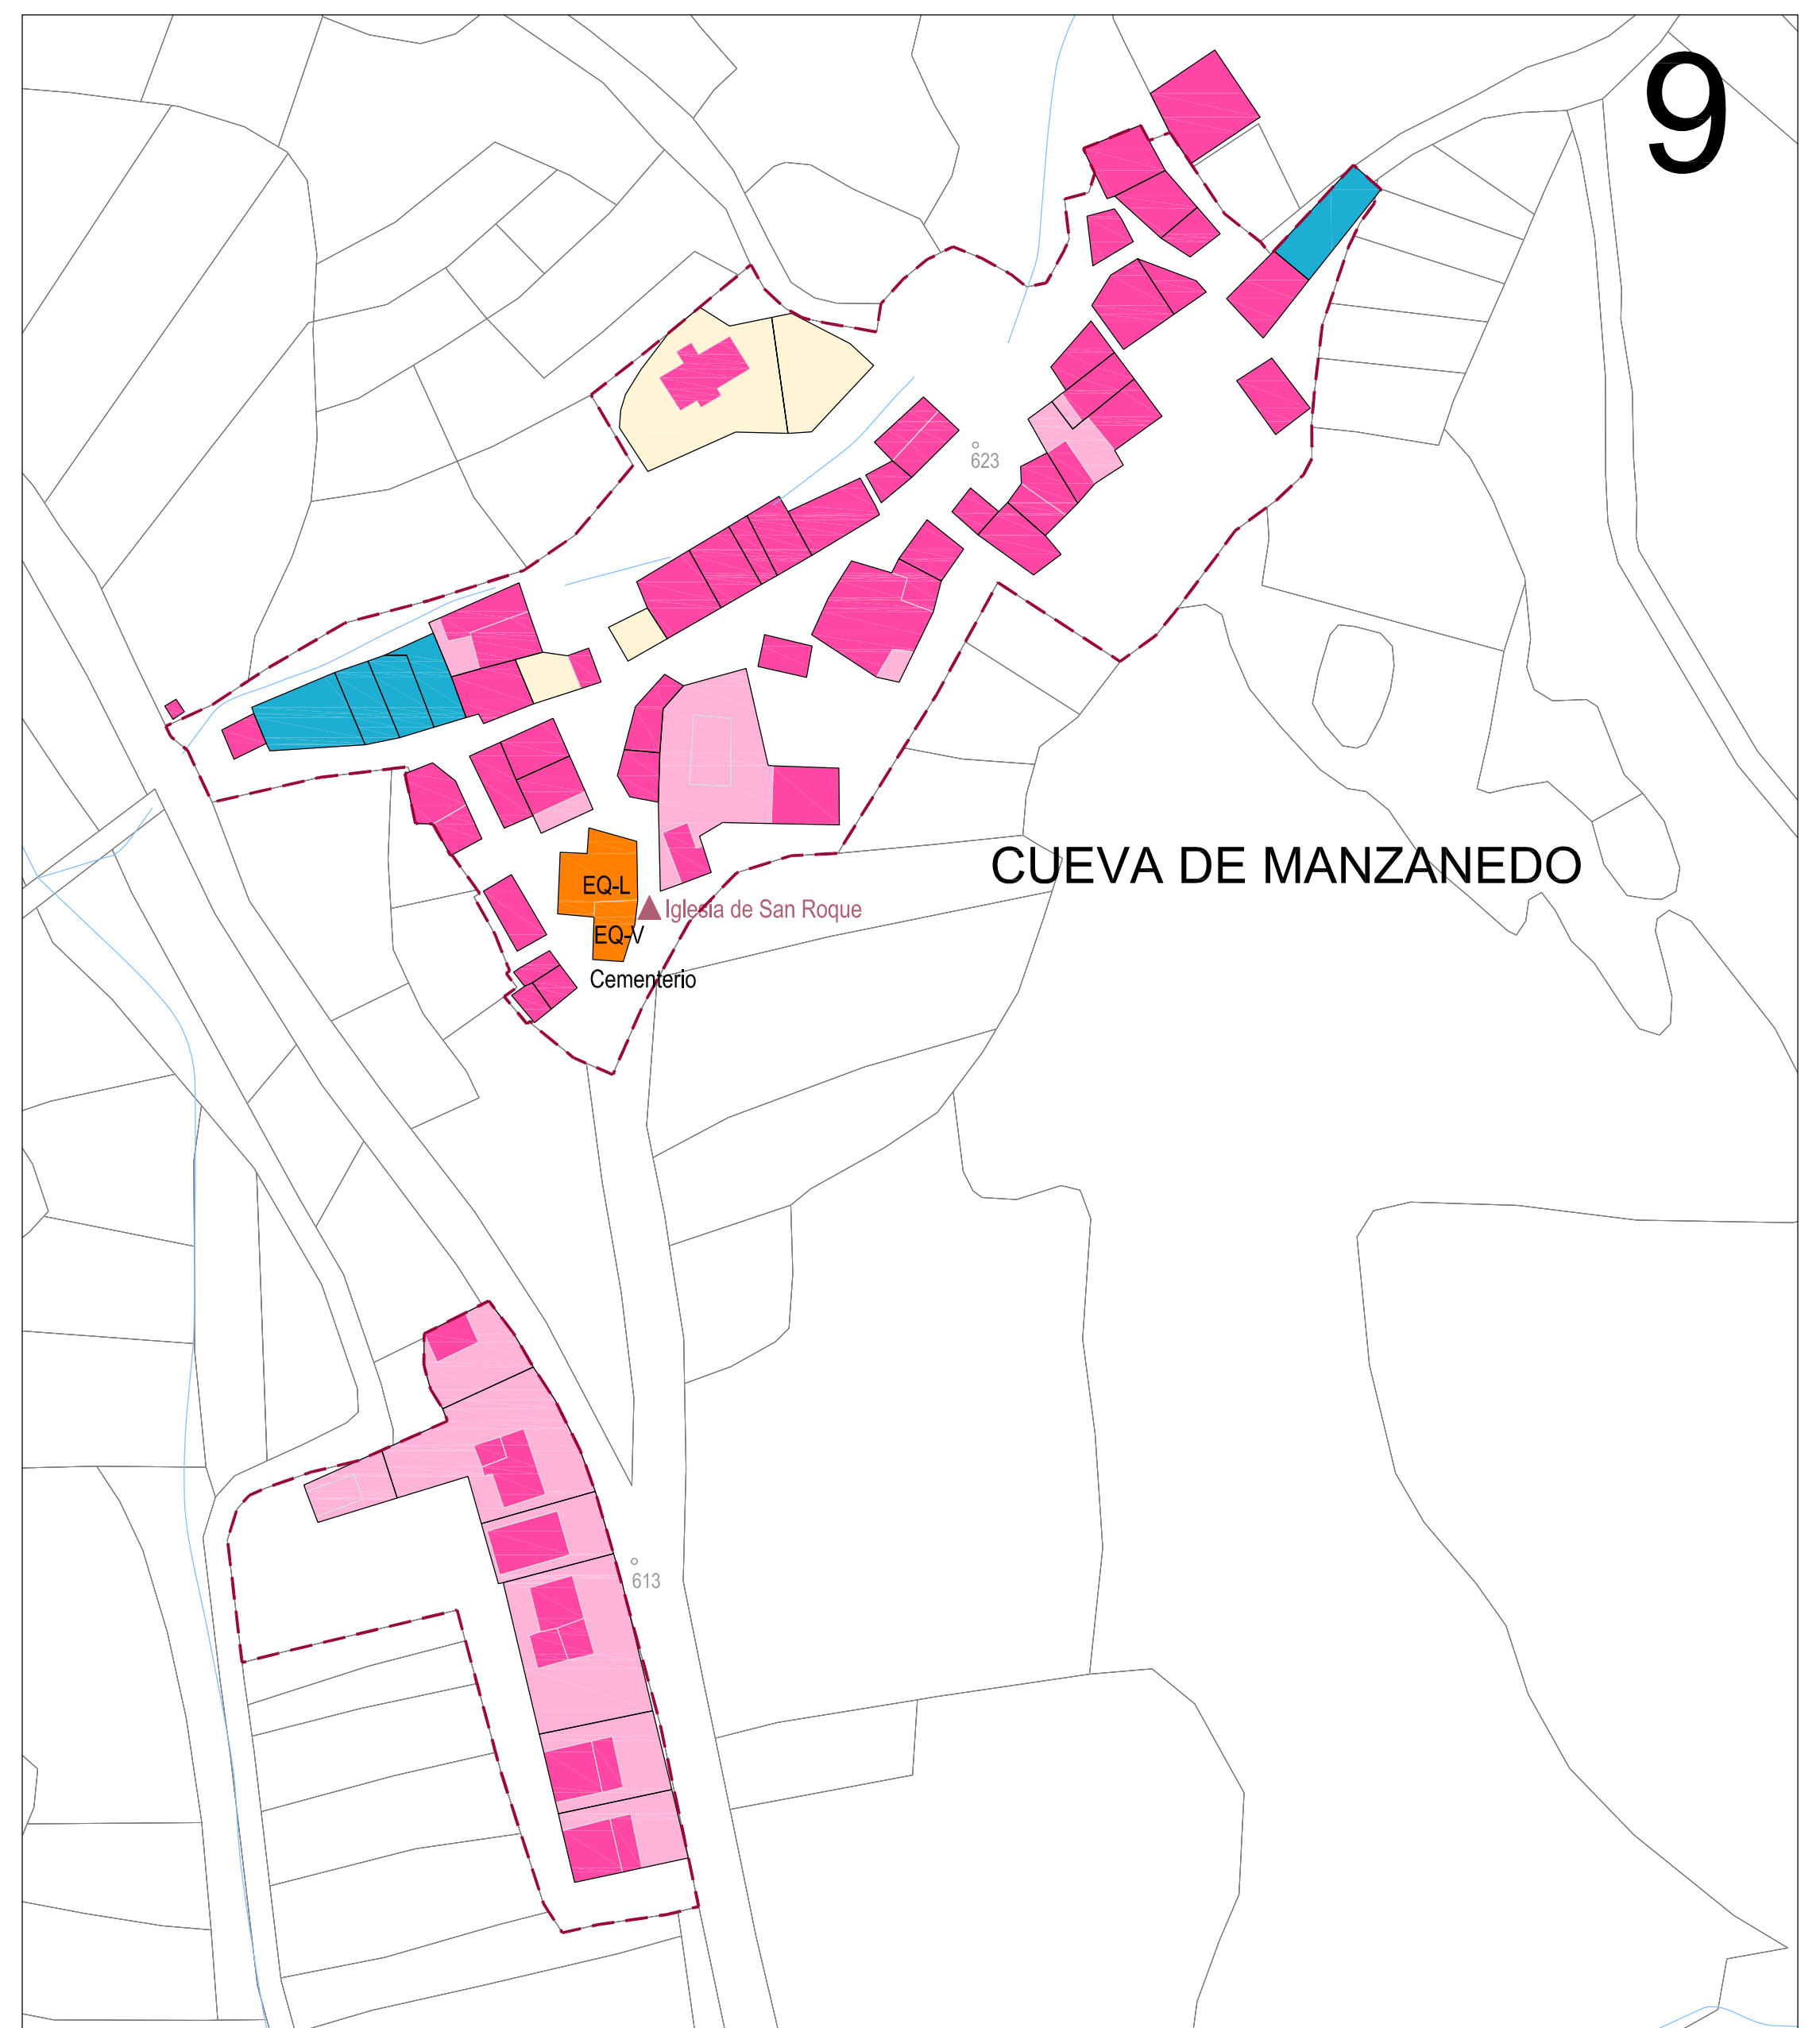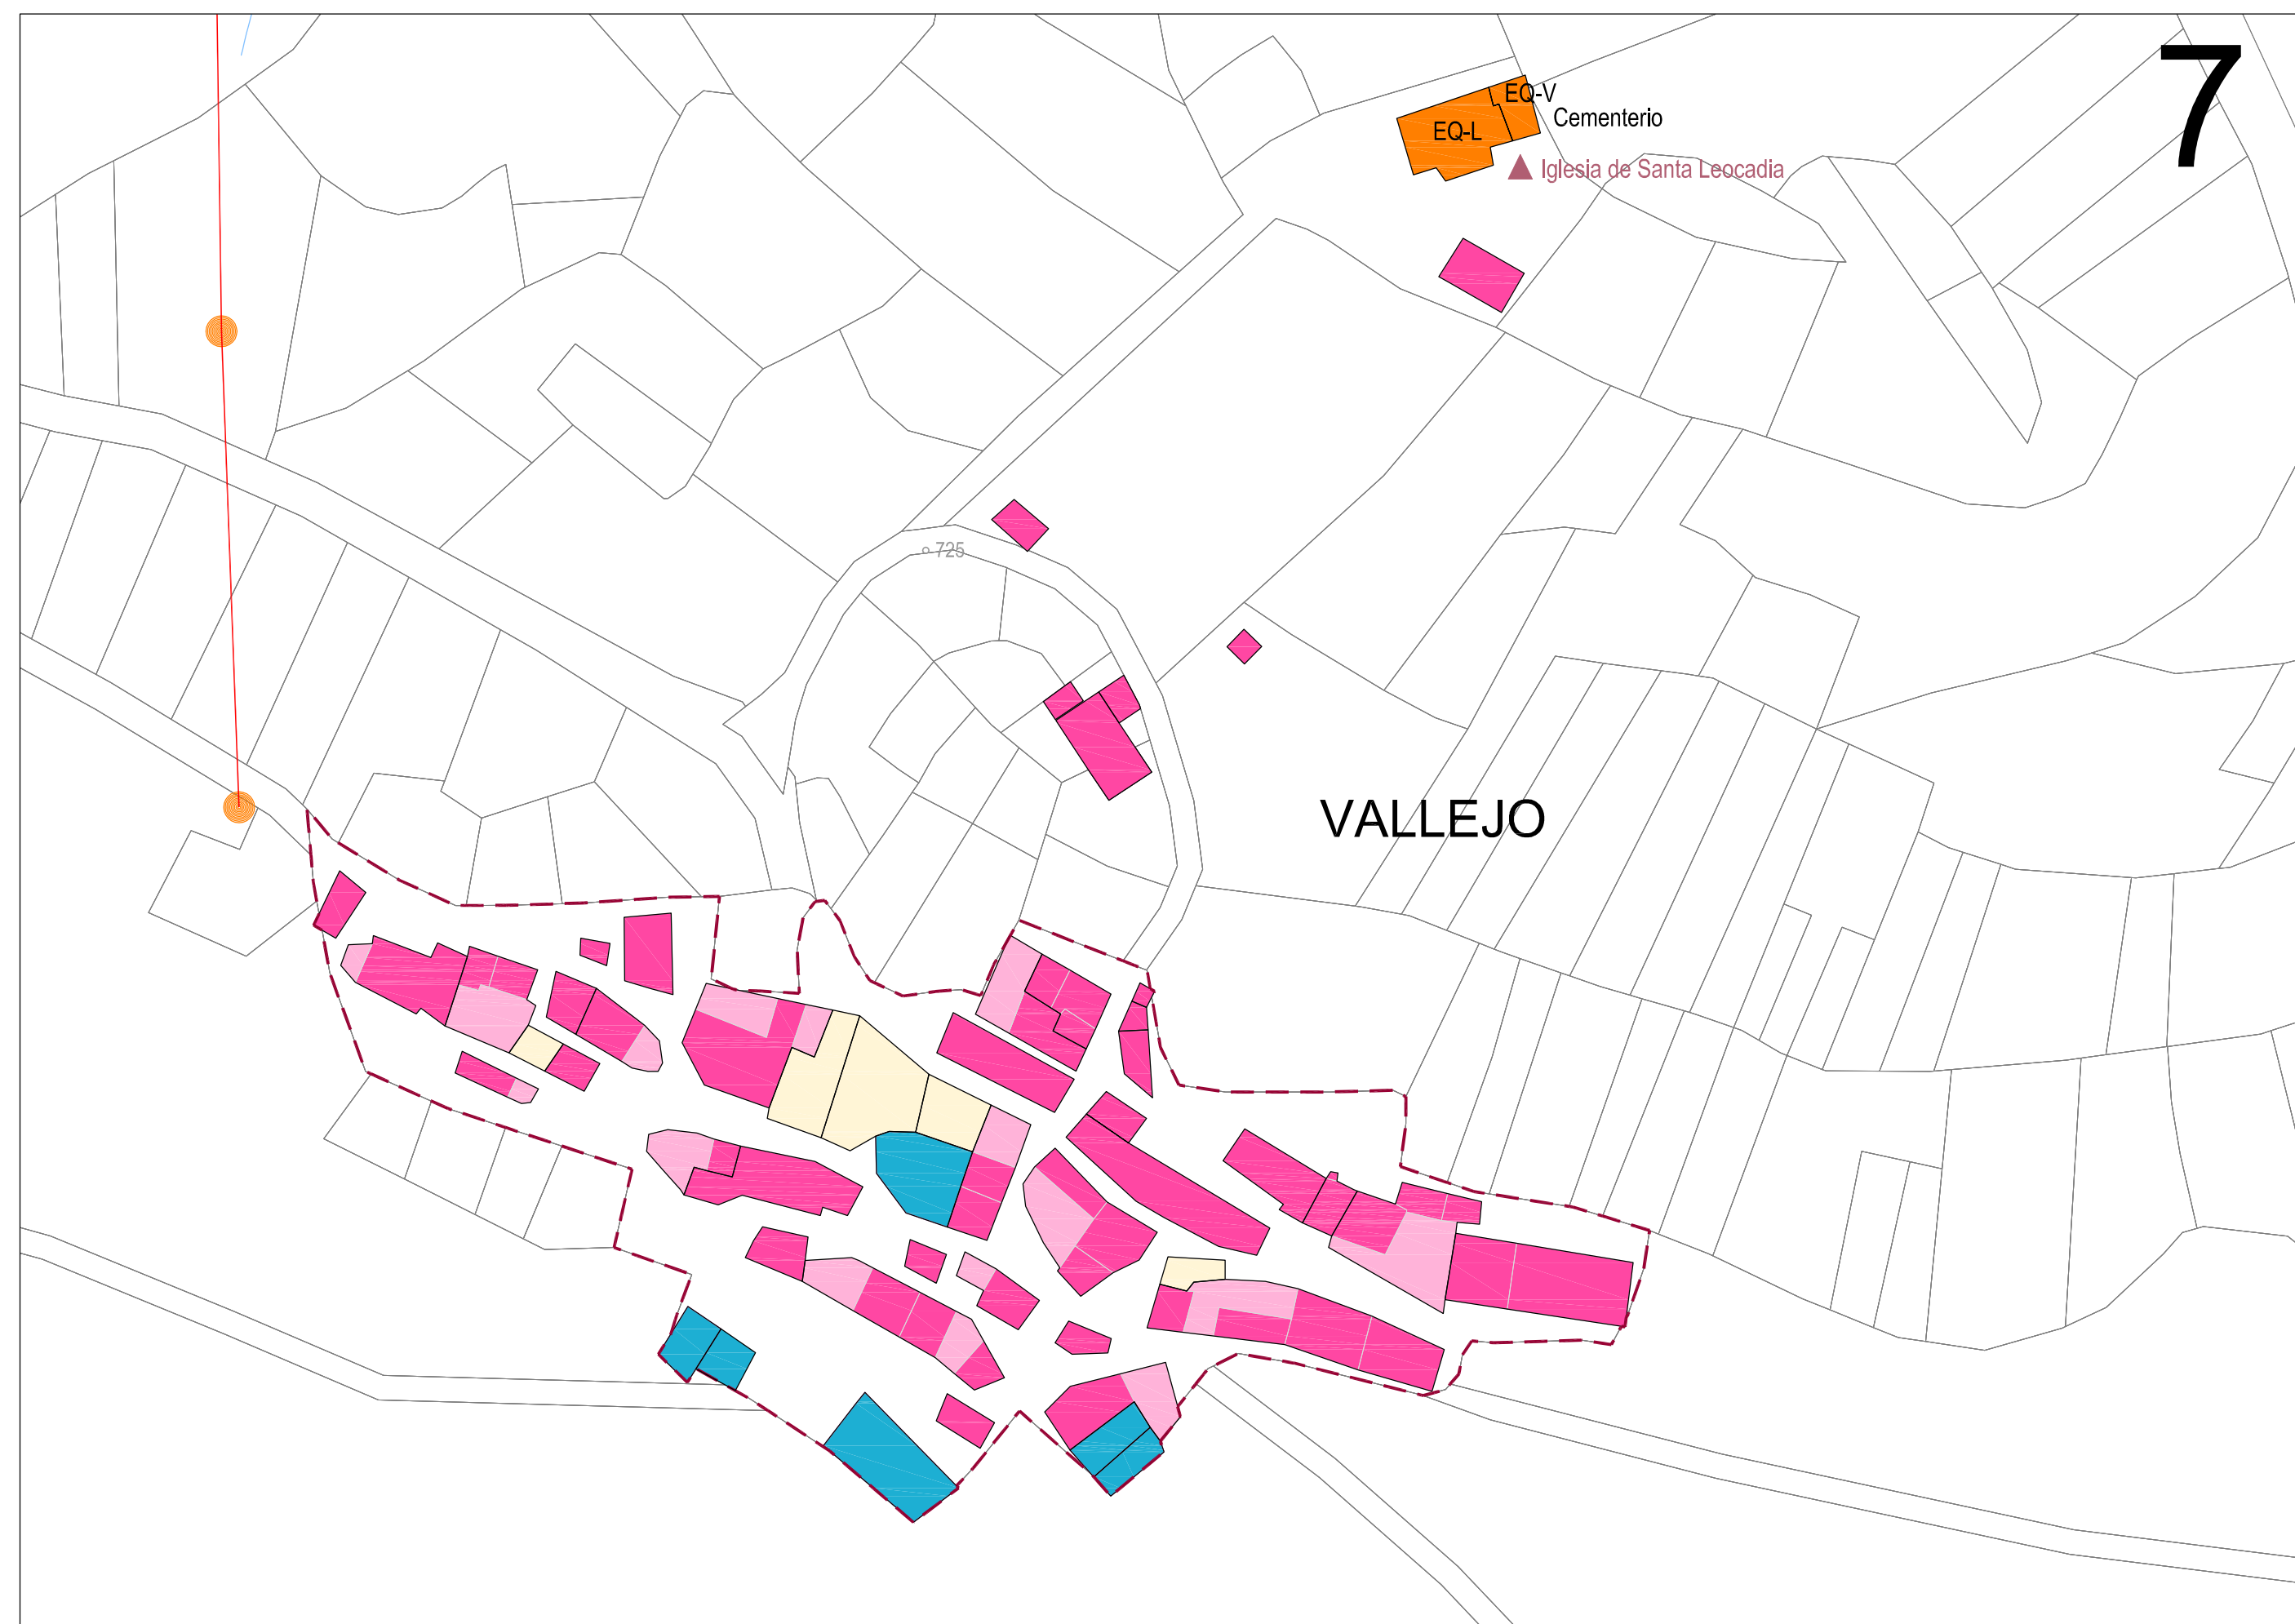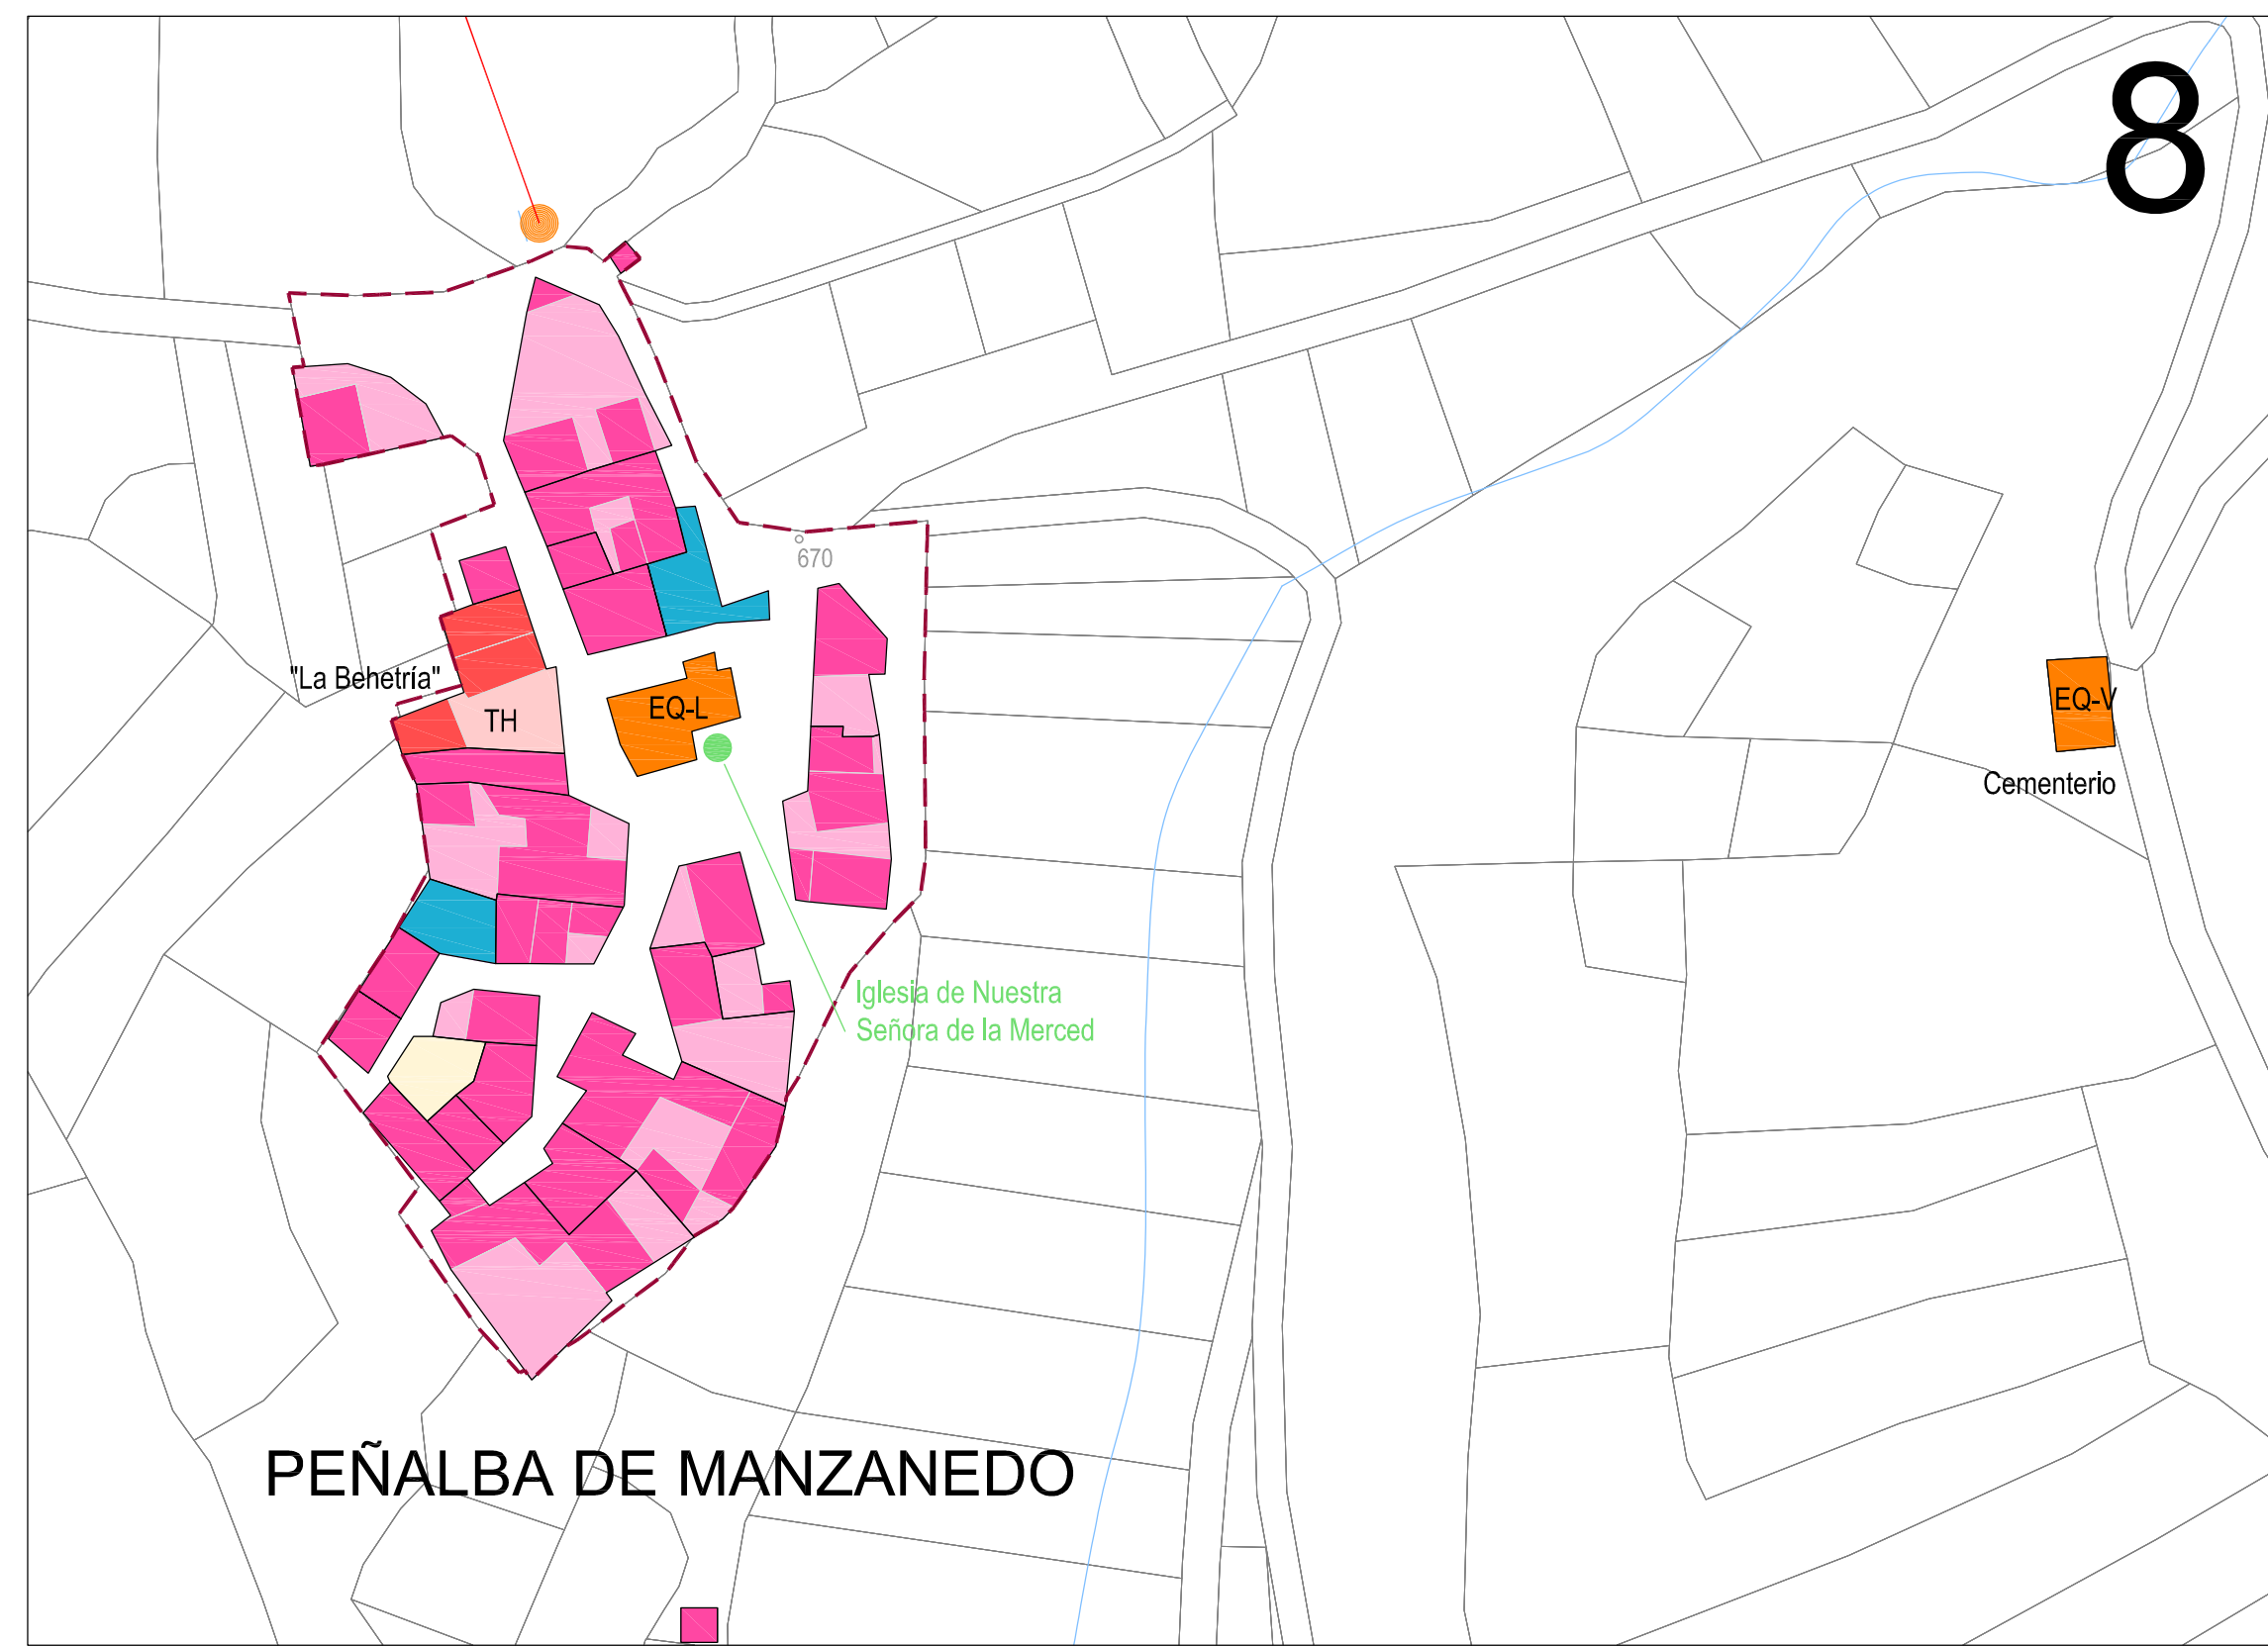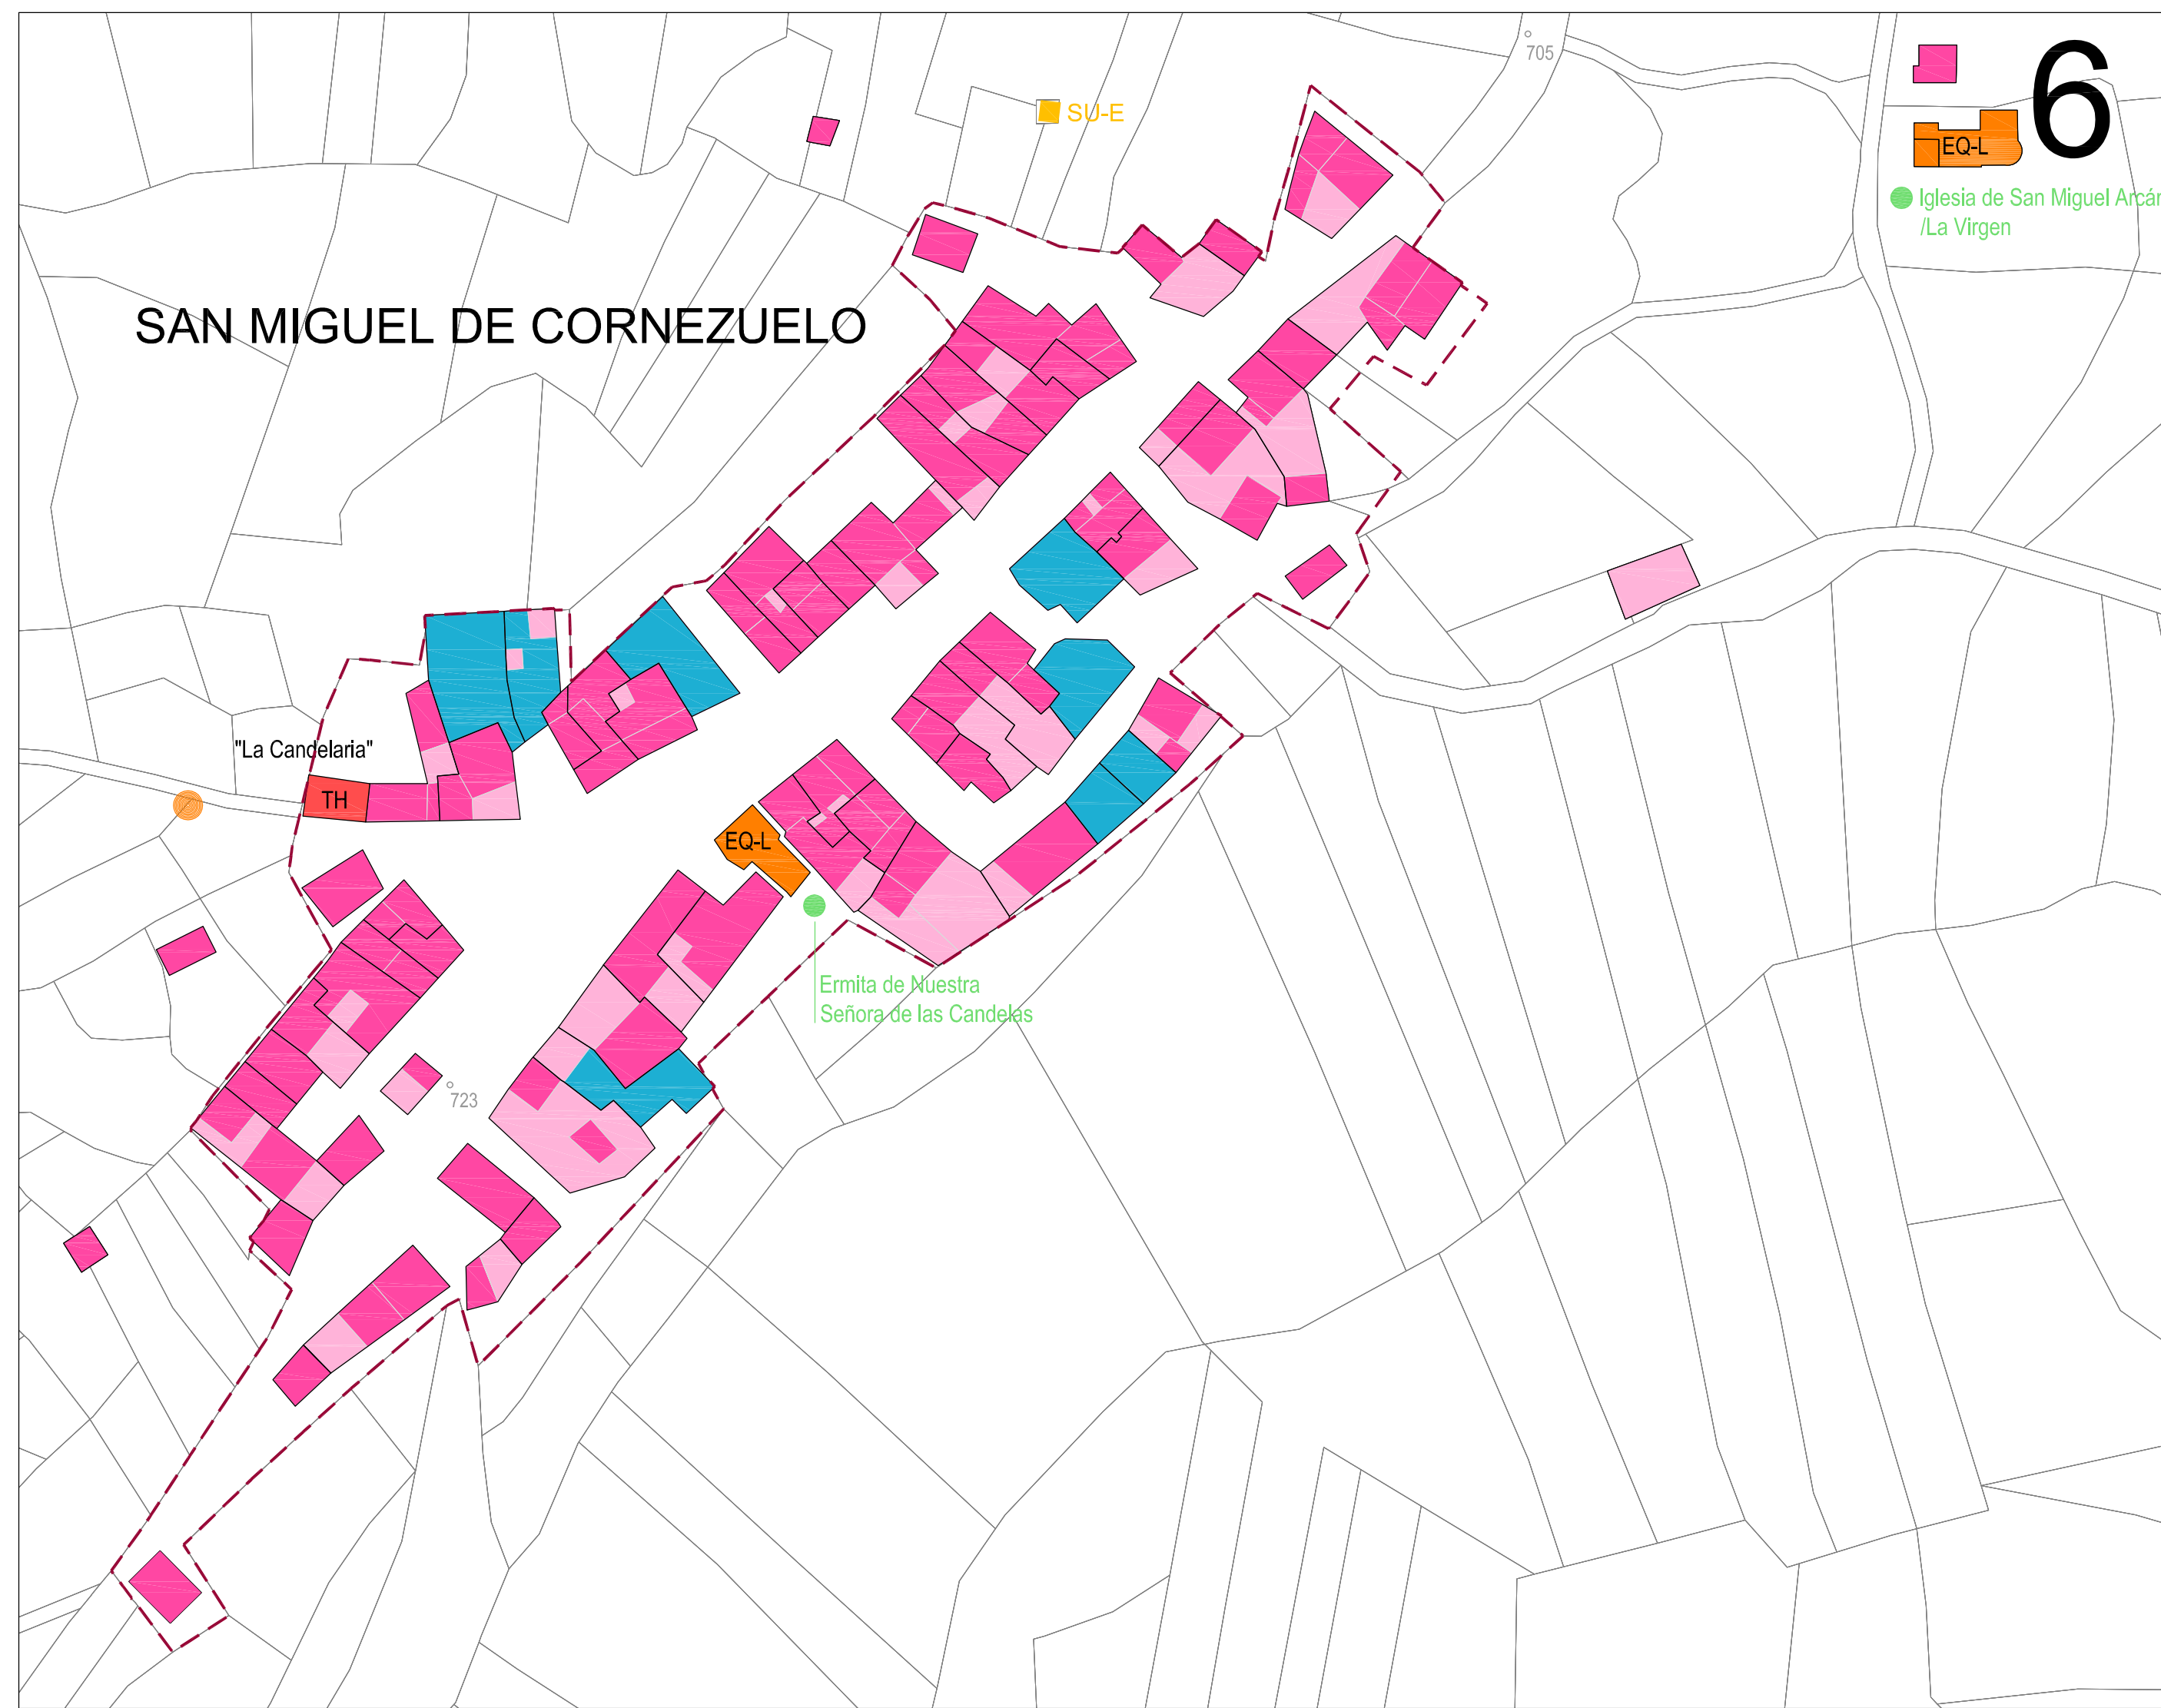

- T.M. VALLE DE MANZANEDO
 --- LÍMITE SUELO URBANO
- RESIDENCIAL**
 UNIFAMILIAR
- TERCIARIO**
 HOSTELERÍA (TH)
- EQUIPAMENTOS**
 ADMINISTRATIVO (EQ-M)
 RELIGIOSO (EQ-L)
 SERVICIOS (EQ-V)
- SERVICIOS URBANOS**
 TRANSFORMADOR ELÉCTRICO (SU-E)
 DEPÓSITO DE AGUA (SU-P)
 ANTENA TELECOMUNICACIONES (SUM)
- INFRA. TERRITORIALES**
 RED DE CARRETERAS (IT-C)
 LÍNEA ELÉCTRICA (IT-E)
 POSTE DE MADERA
- OTROS**
 SUELOS
 RUINAS
 YACIMIENTOS ARQUEOLÓGICOS
 OTROS ELEMENTOS PATRIMONIALES

VALLE DE MANZANEDO

PI-02
 (HOJA 2 de 4)
USOS DEL SUELO URBANO


escala: 1:1.000

fase: FASE 2


fecha: Septiembre-2012

nº: 15828


encargo: NORMAS URBANÍSTICAS MUNICIPALES DE VALLE DE MANZANEDO




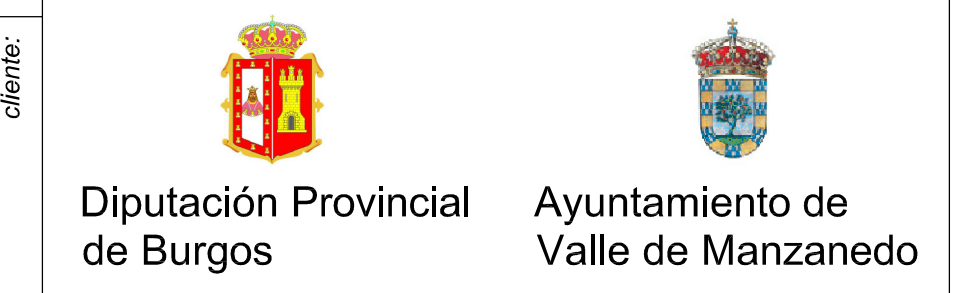


equipo:
 JUAN CARLOS VALERIO (ARQUITECTO)
 FRANCISCO BORJA LÓPEZ (ARQUITECTO)
 DAVID CORREIA MOREIRA (URBANISTA)
 AURORA MACÍAS (ARQUITECTA)
 OLIBA RUIZ (ECONOMISTA)
 ITXASO MORA (BIÓLOGA)

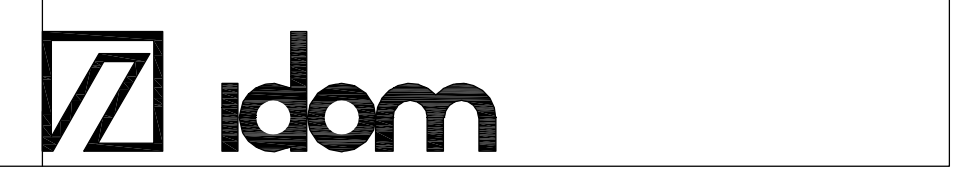

legenda:
 municipio:
 población:
 nº plano:
 plano:
 escala:
 fase:
 revisión:
 fecha:
 nº:
 encargo:
 cliente:

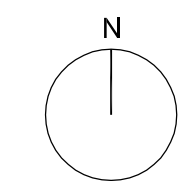

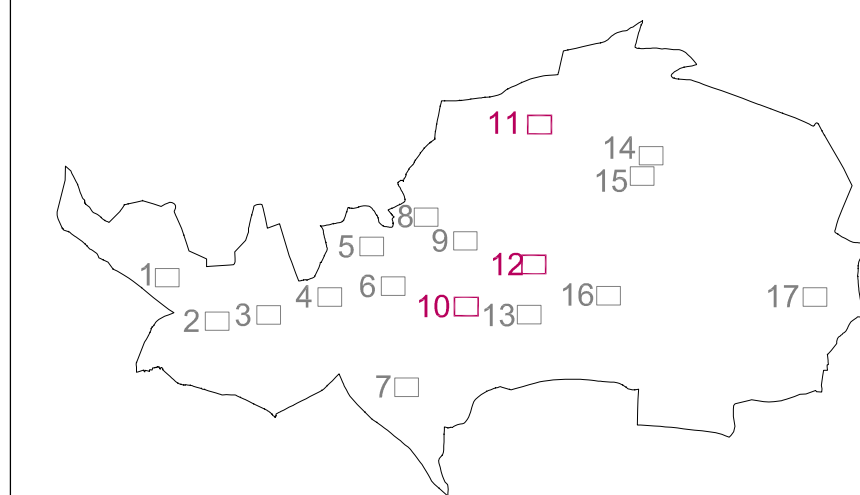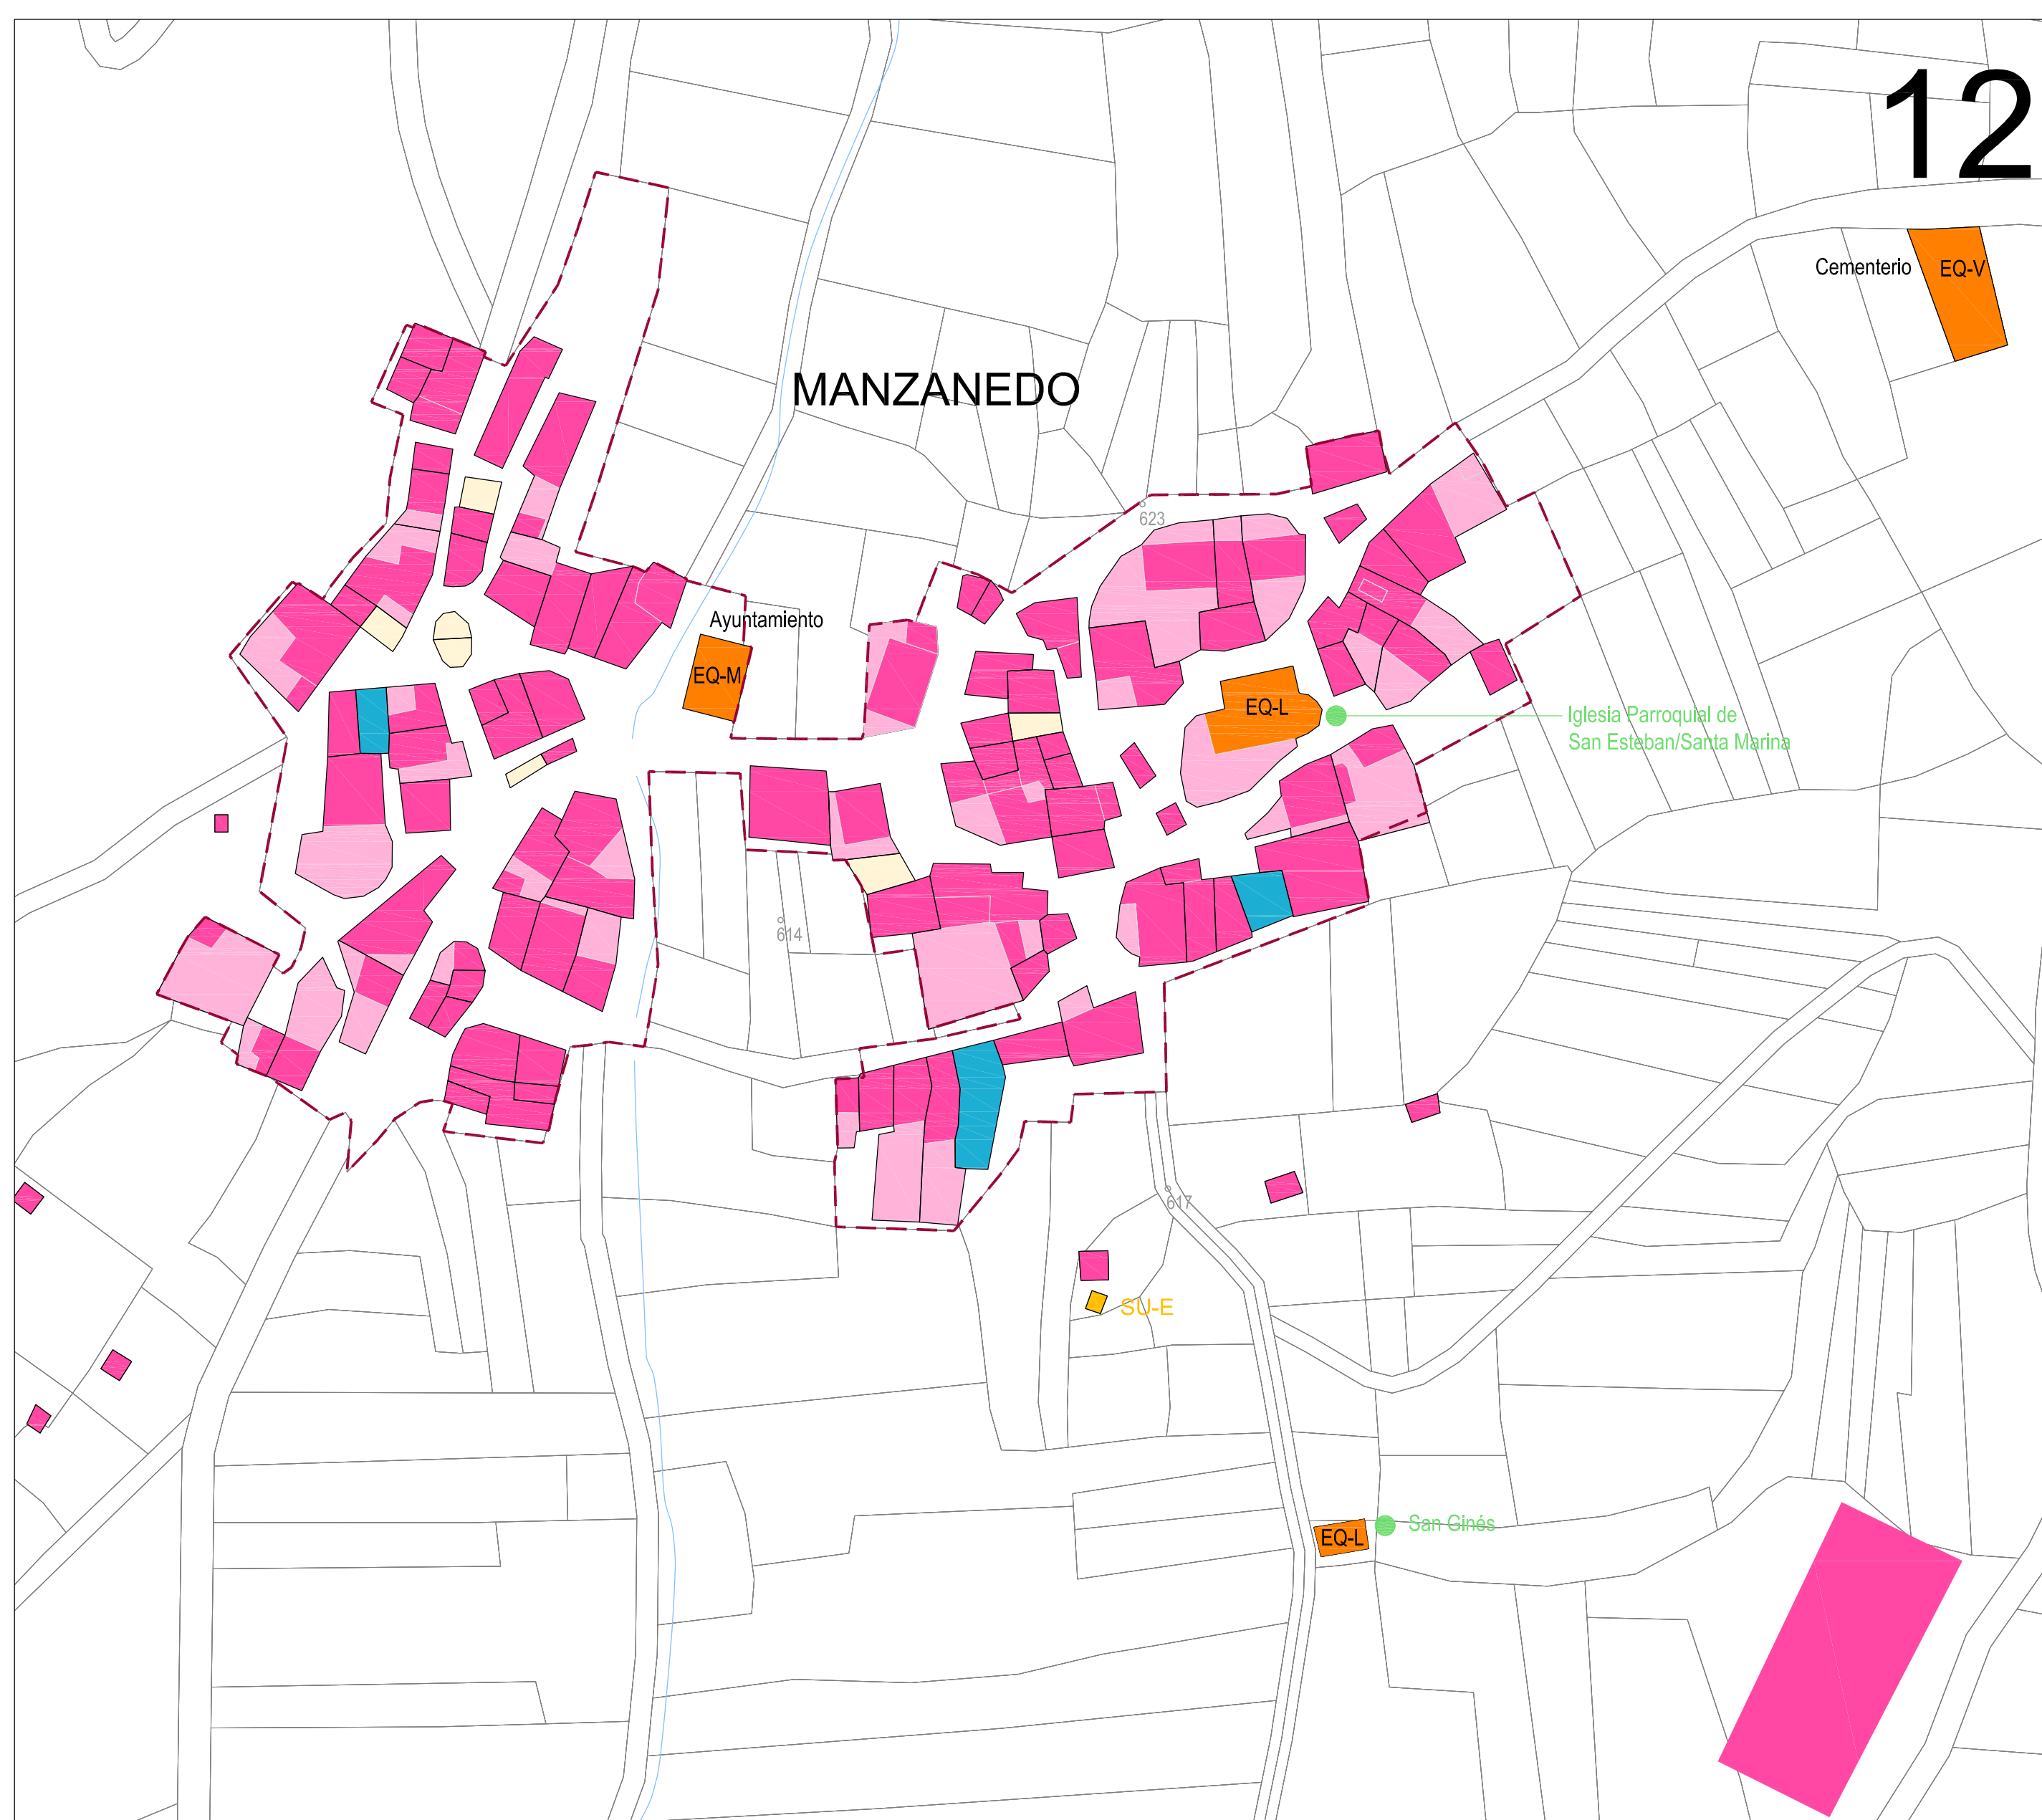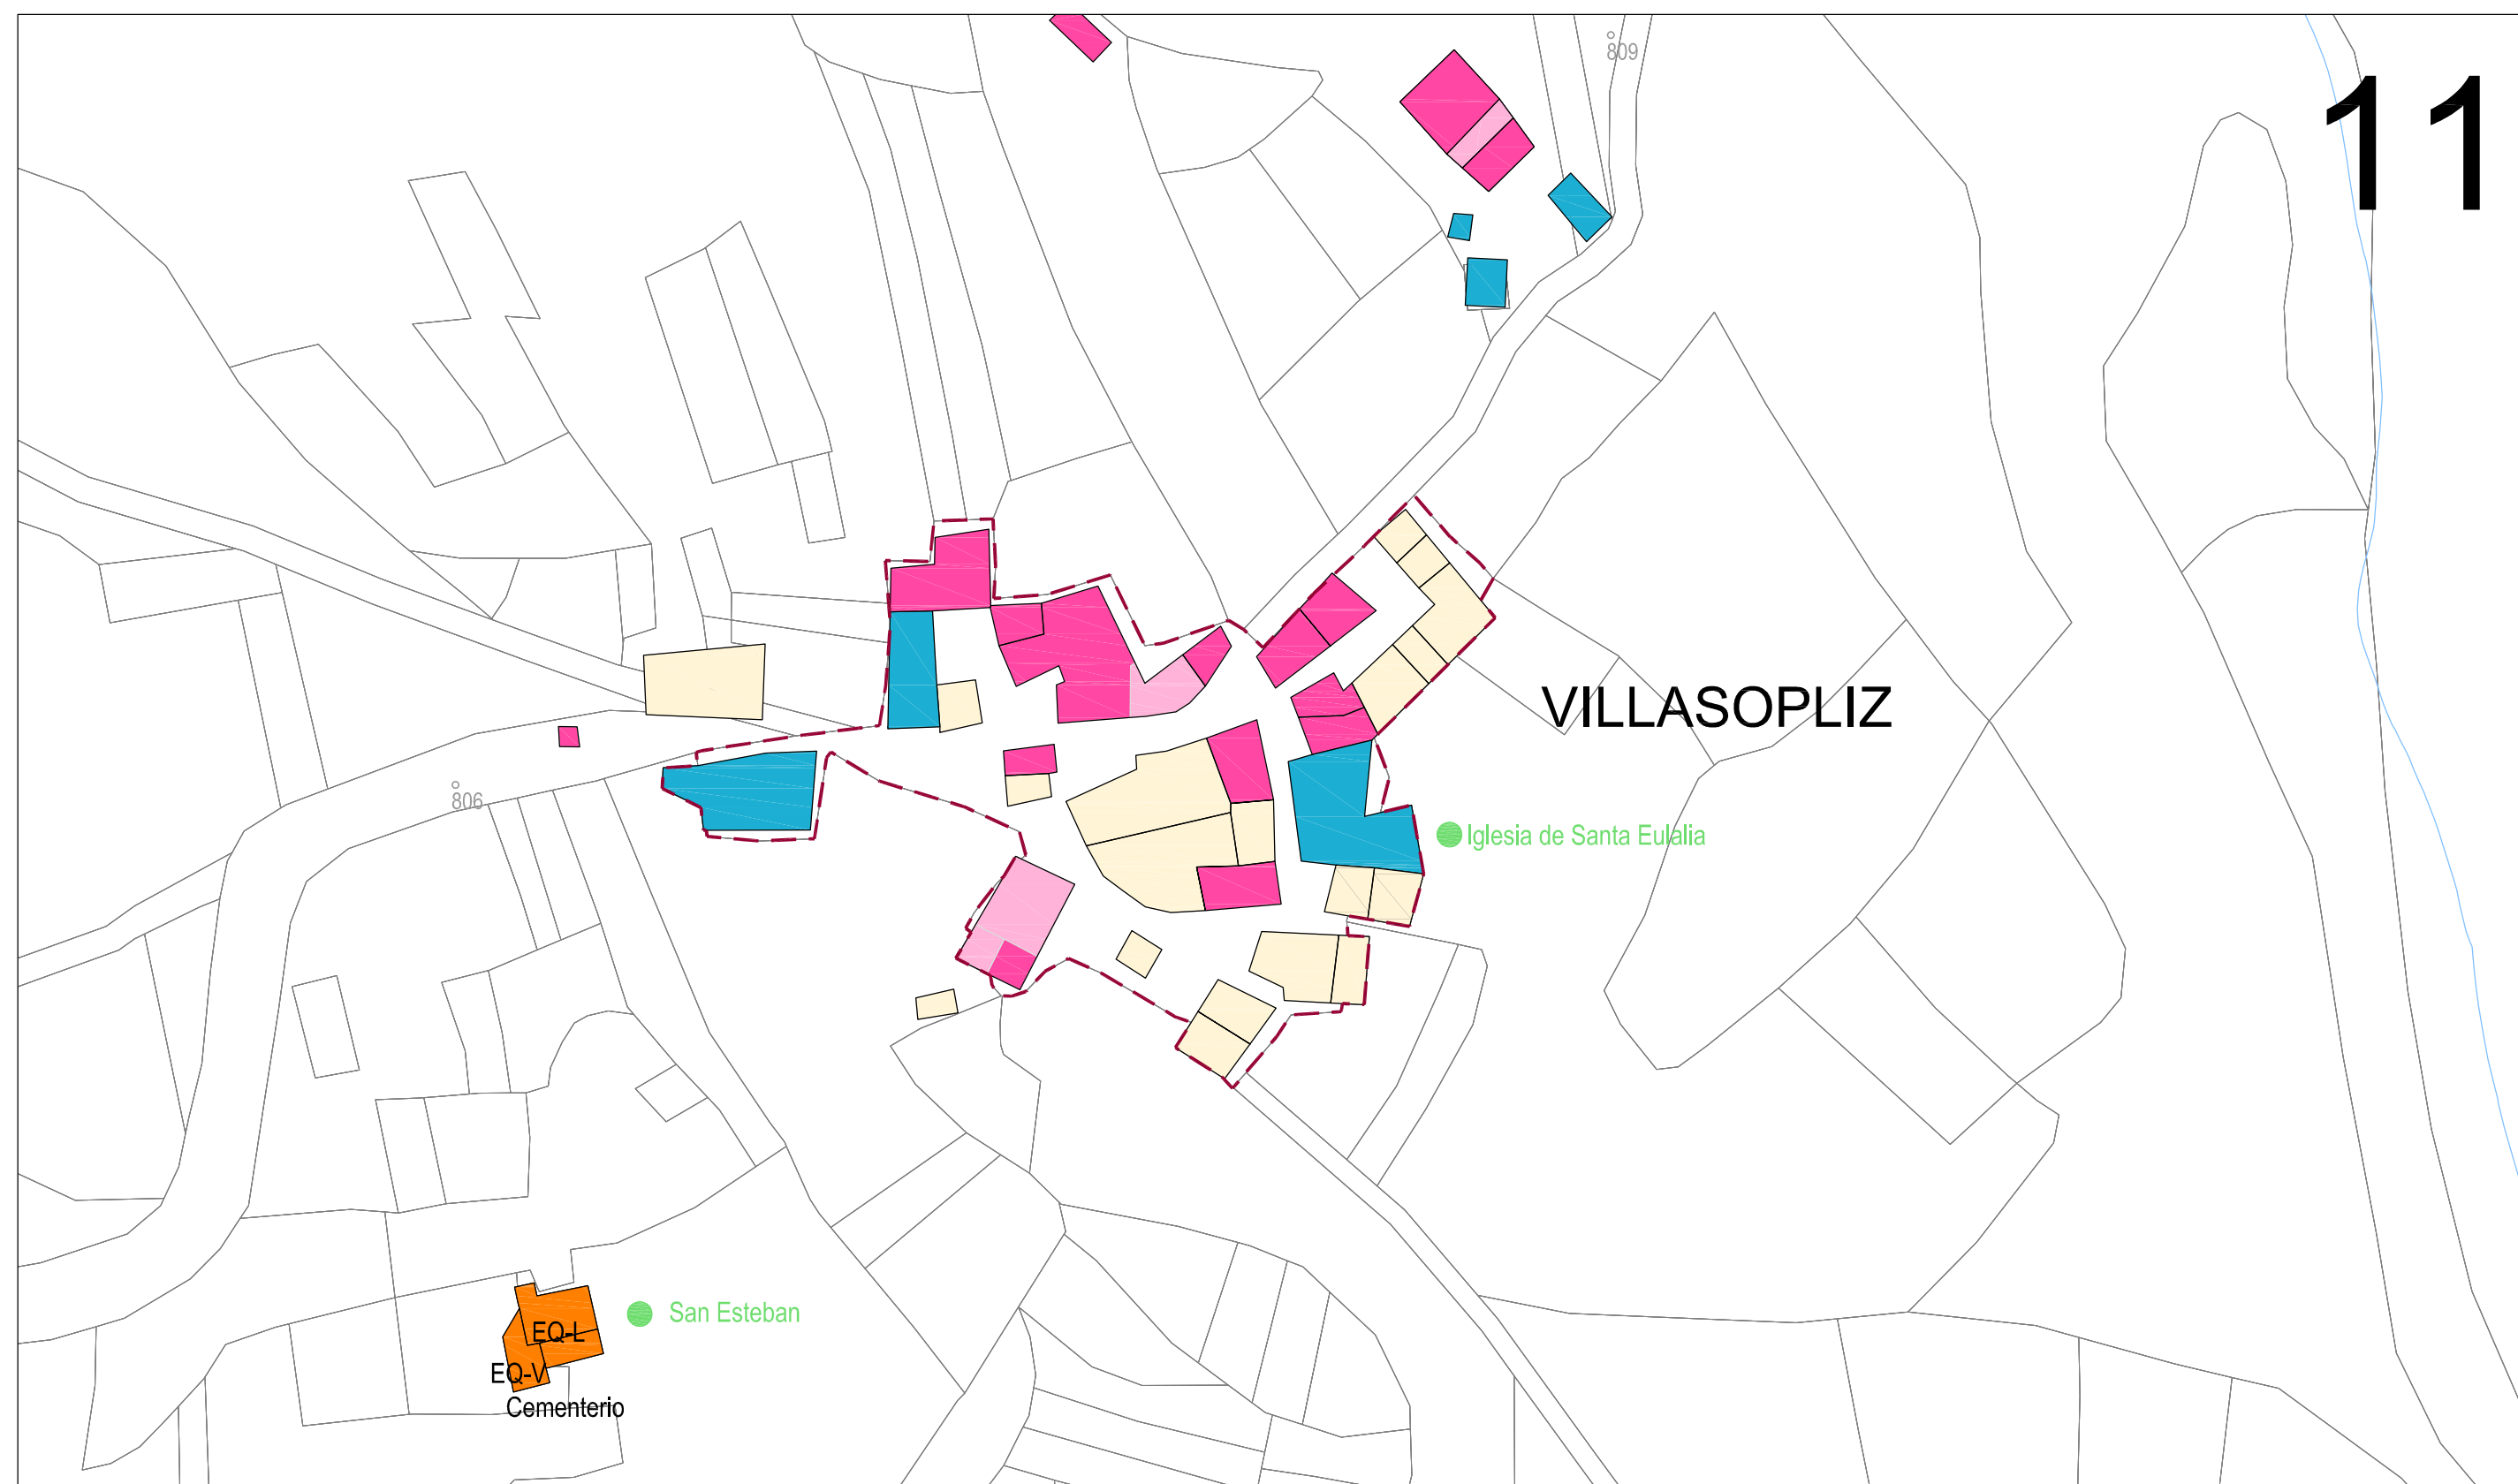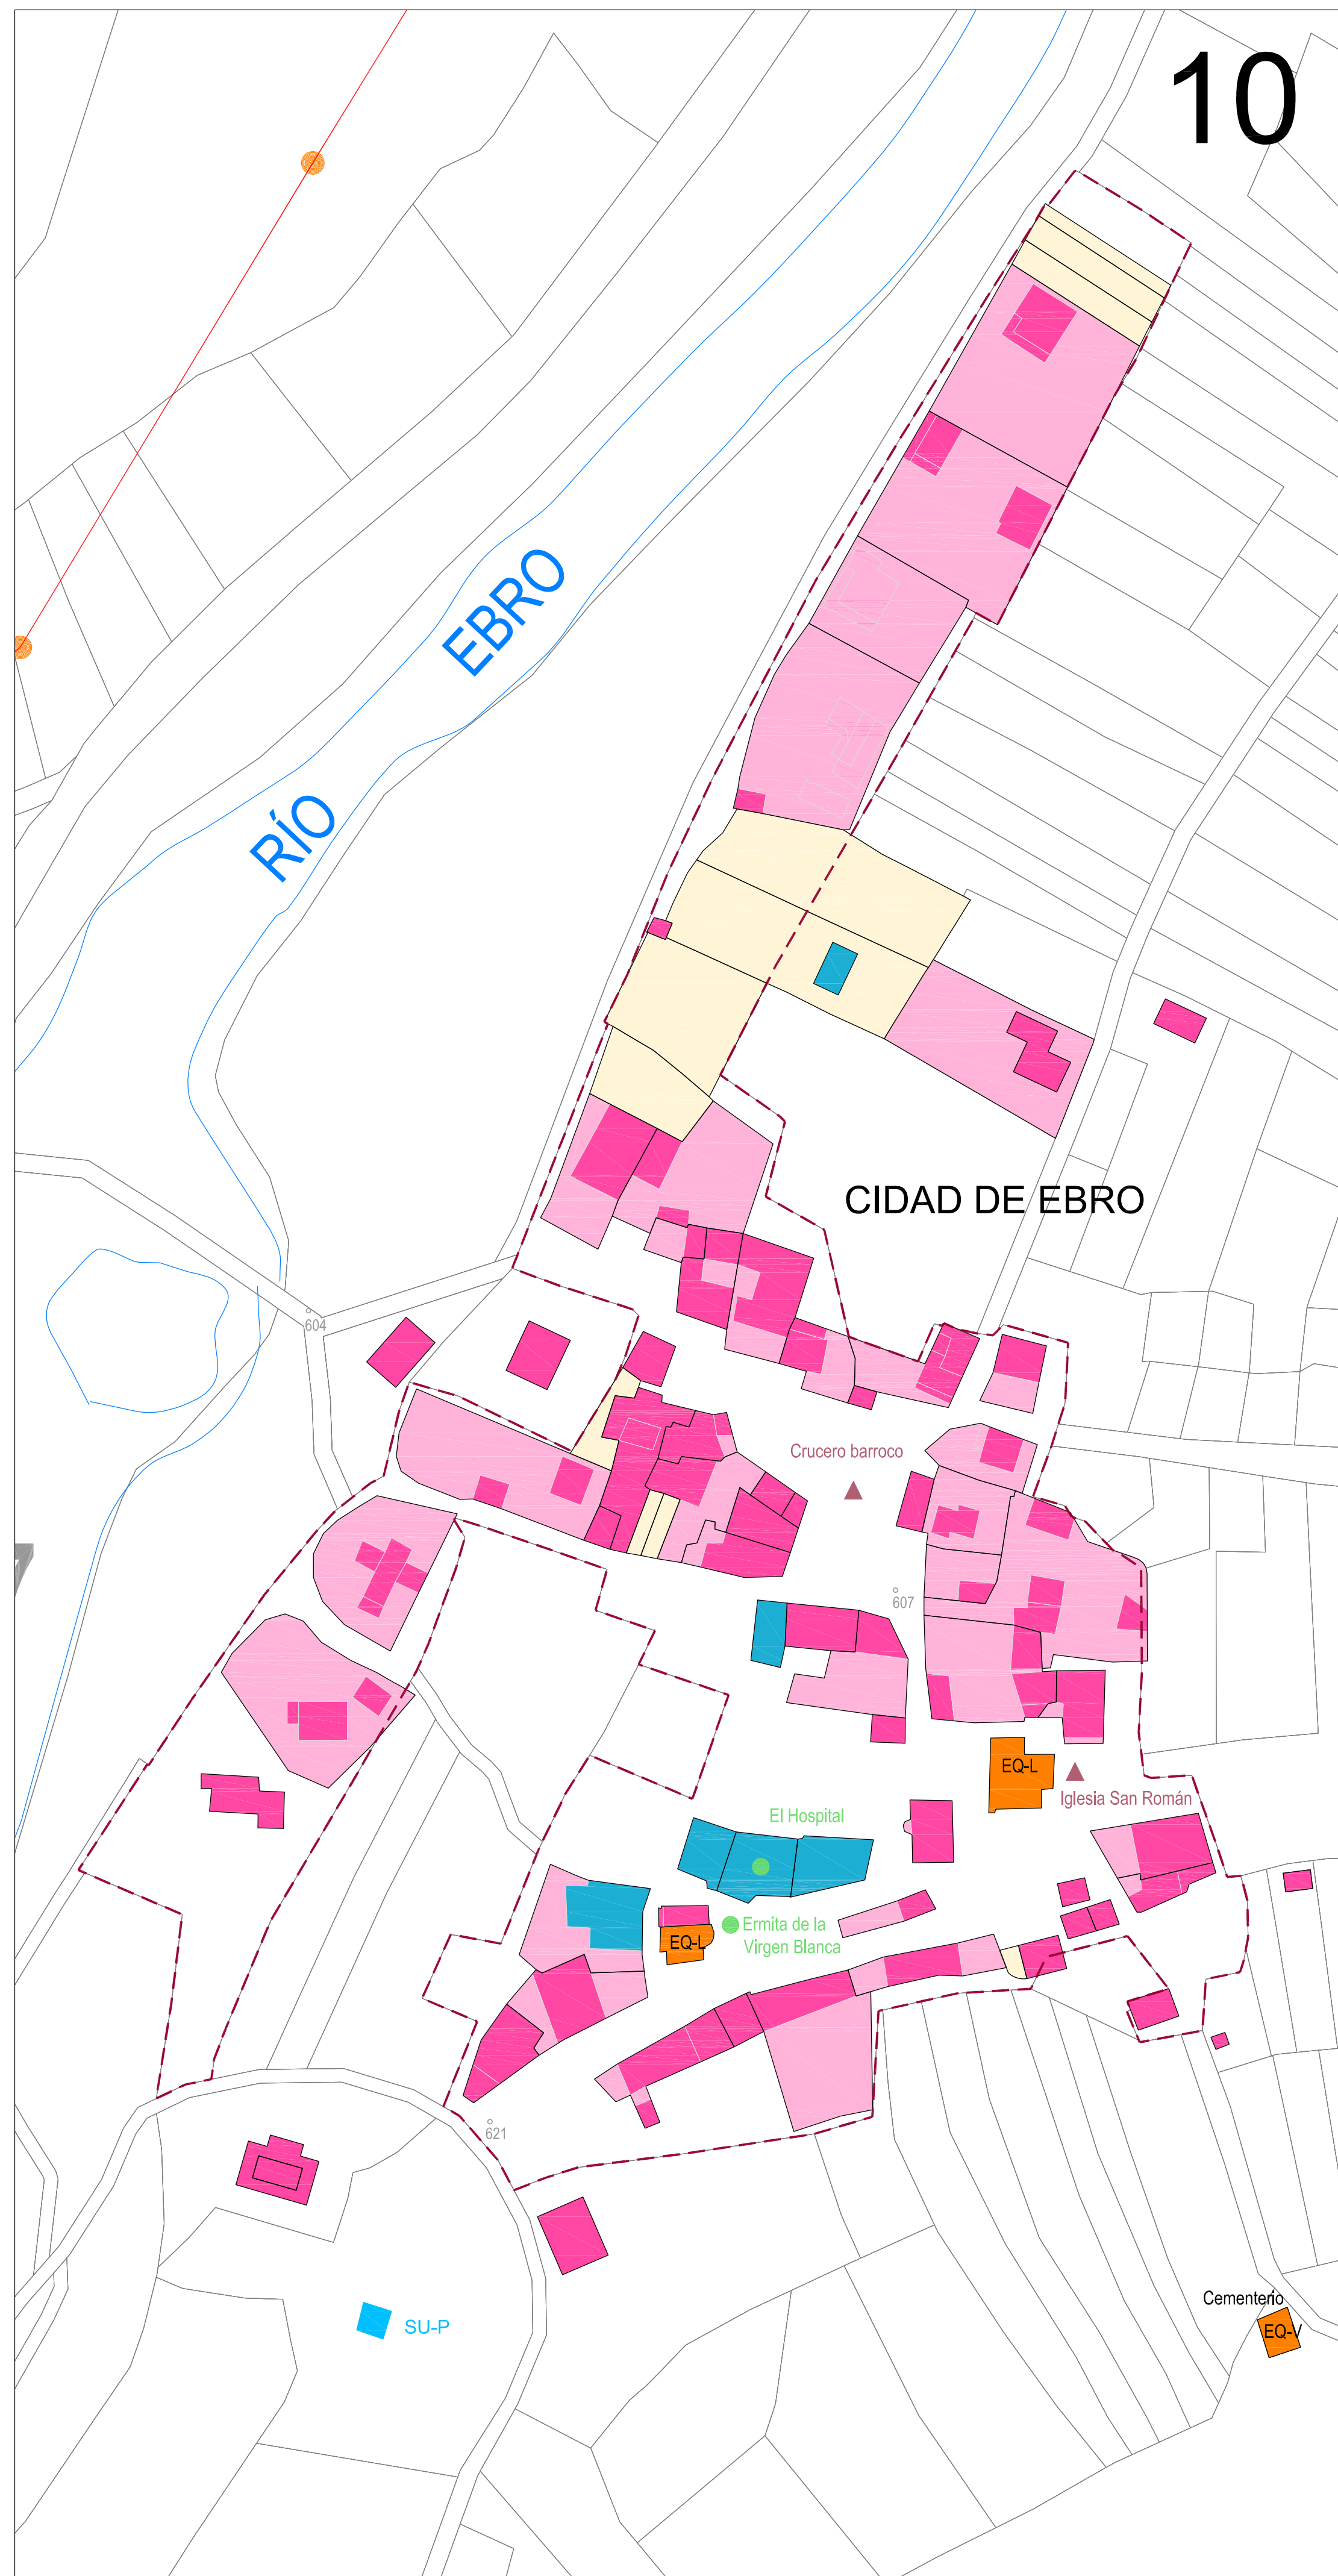

- T.M. VALLE DE MANZANEDO
- - - - - LÍMITE SUELO URBANO
- RESIDENCIAL**
- UNIFAMILIAR
- TERCIARIO**
- HOSTELERÍA (TH)
- EQUIPAMIENTOS**
- ADMINISTRATIVO (EQ-M)
- RELIGIOSO (EQ-L)
- SERVICIOS (EQ-V)
- SERVICIOS URBANOS**
- TRANSFORMADOR ELÉCTRICO (SU-E)
- DEPÓSITO DE AGUA (SU-P)
- ANTENA TELECOMUNICACIONES (SU-M)
- INFRA. TERRITORIALES**
- RED DE CARRETERAS (IT-C)
- LÍNEA ELÉCTRICA (IT-E)
- POSTE DE MADERA
- OTROS**
- SUELO
- RUINAS
- YACIMIENTOS ARQUEOLÓGICOS
- OTROS ELEMENTOS PATRIMONIALES

VALLE DE MANZANEDO

PI-02
(HOJA 3 de 4)
USOS DEL SUELO URBANO


1:1.000

FASE 2


Septiembre-2012







15828

NORMAS URBANÍSTICAS MUNICIPALES DE VALLE DE MANZANEDO

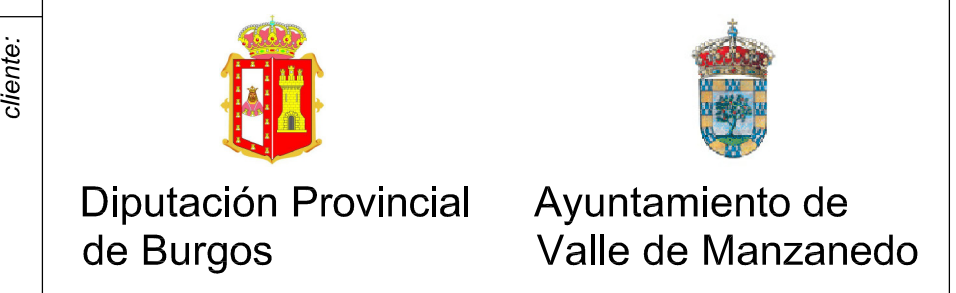

equipo:
JUAN CARLOS VALERIO (ARQUITECTO)
FRANCISCO BORJA LÓPEZ (ARQUITECTO)
DAVID CORREIA MOREIRA (URBANISTA)
AURORA MACÍAS (ARQUITECTA)
OLIBA RUIZ (ECONOMISTA)
ITXASO MORA (BIÓLOGA)

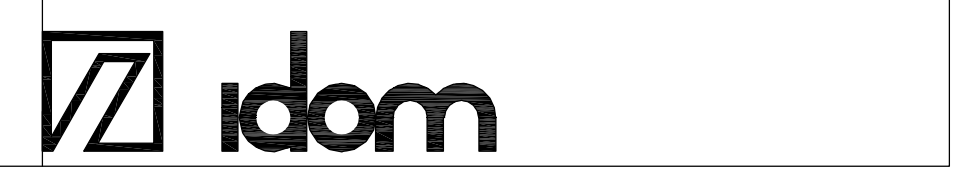

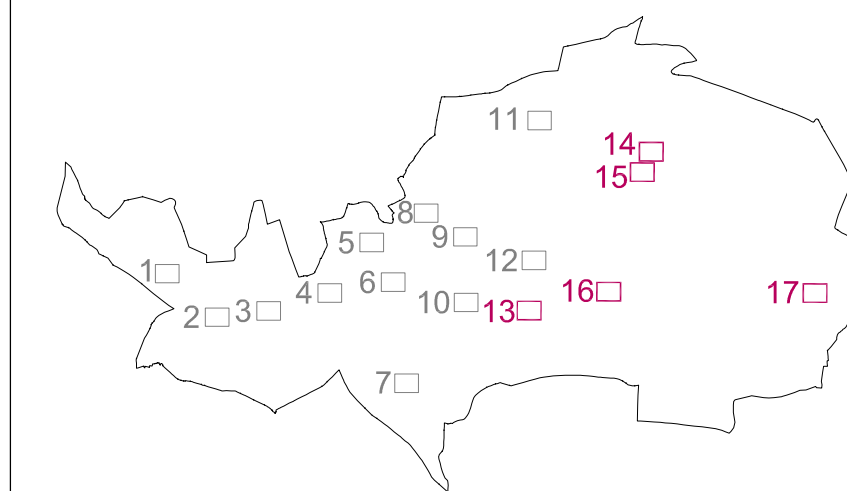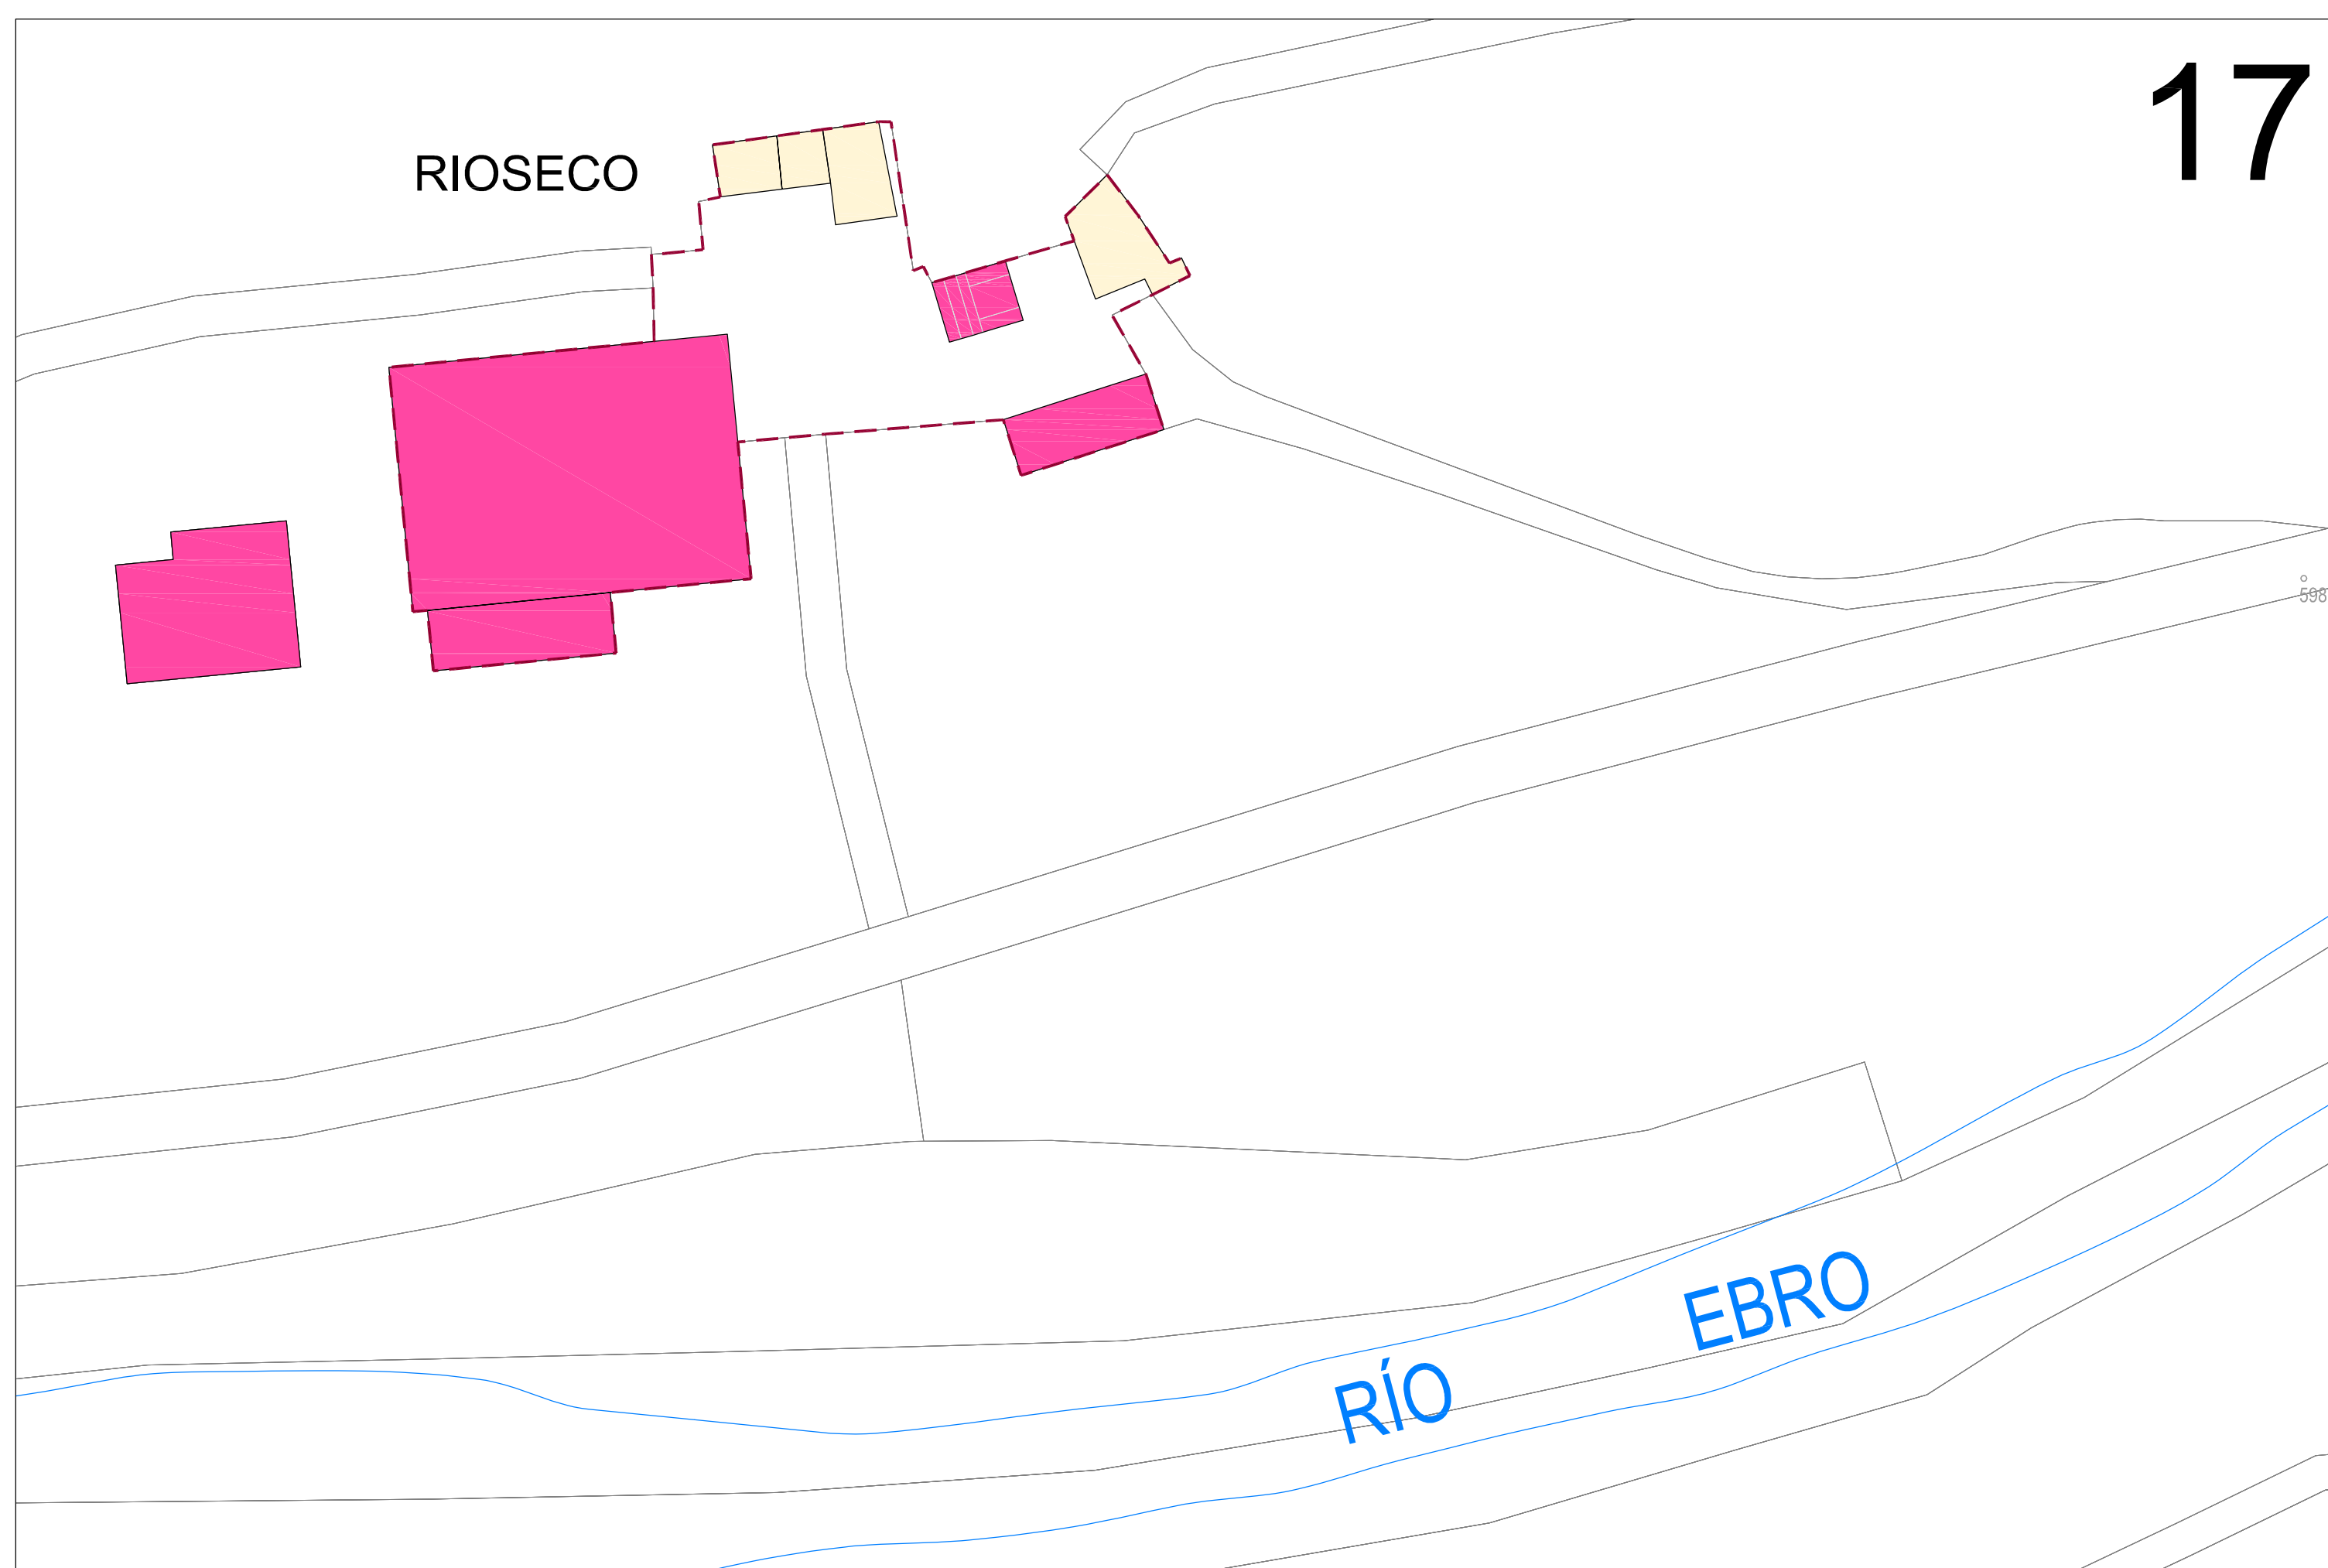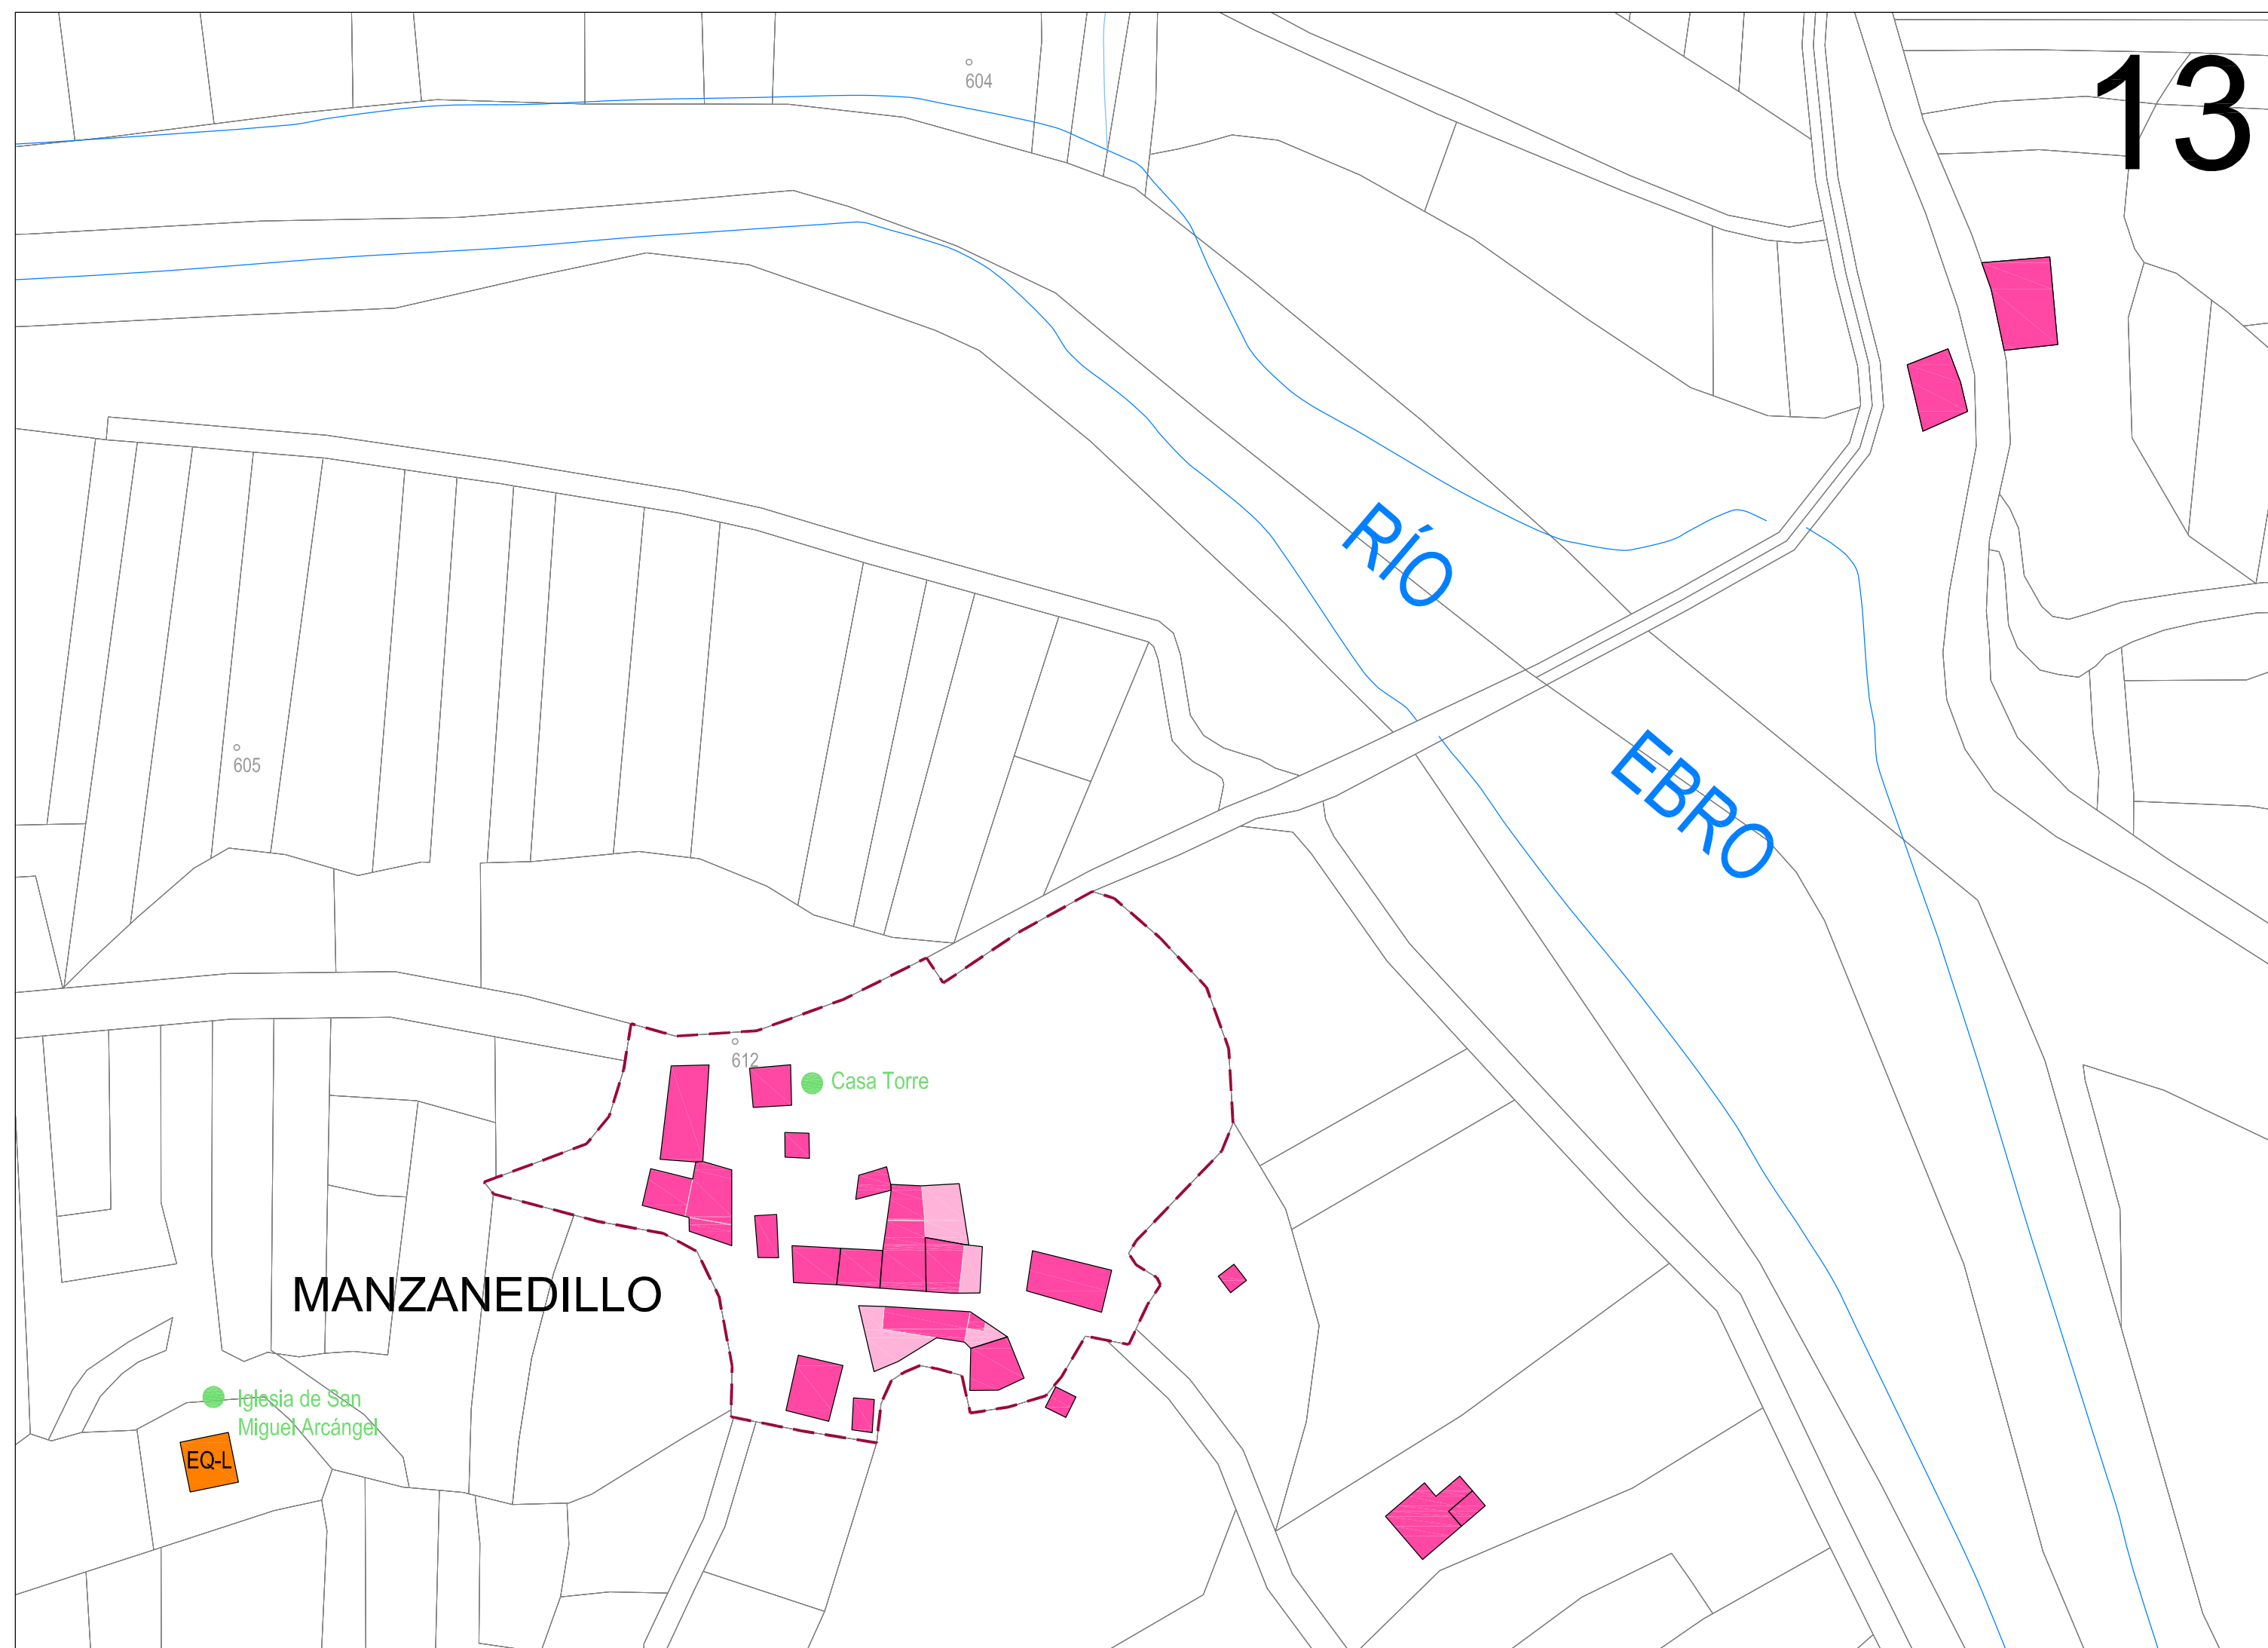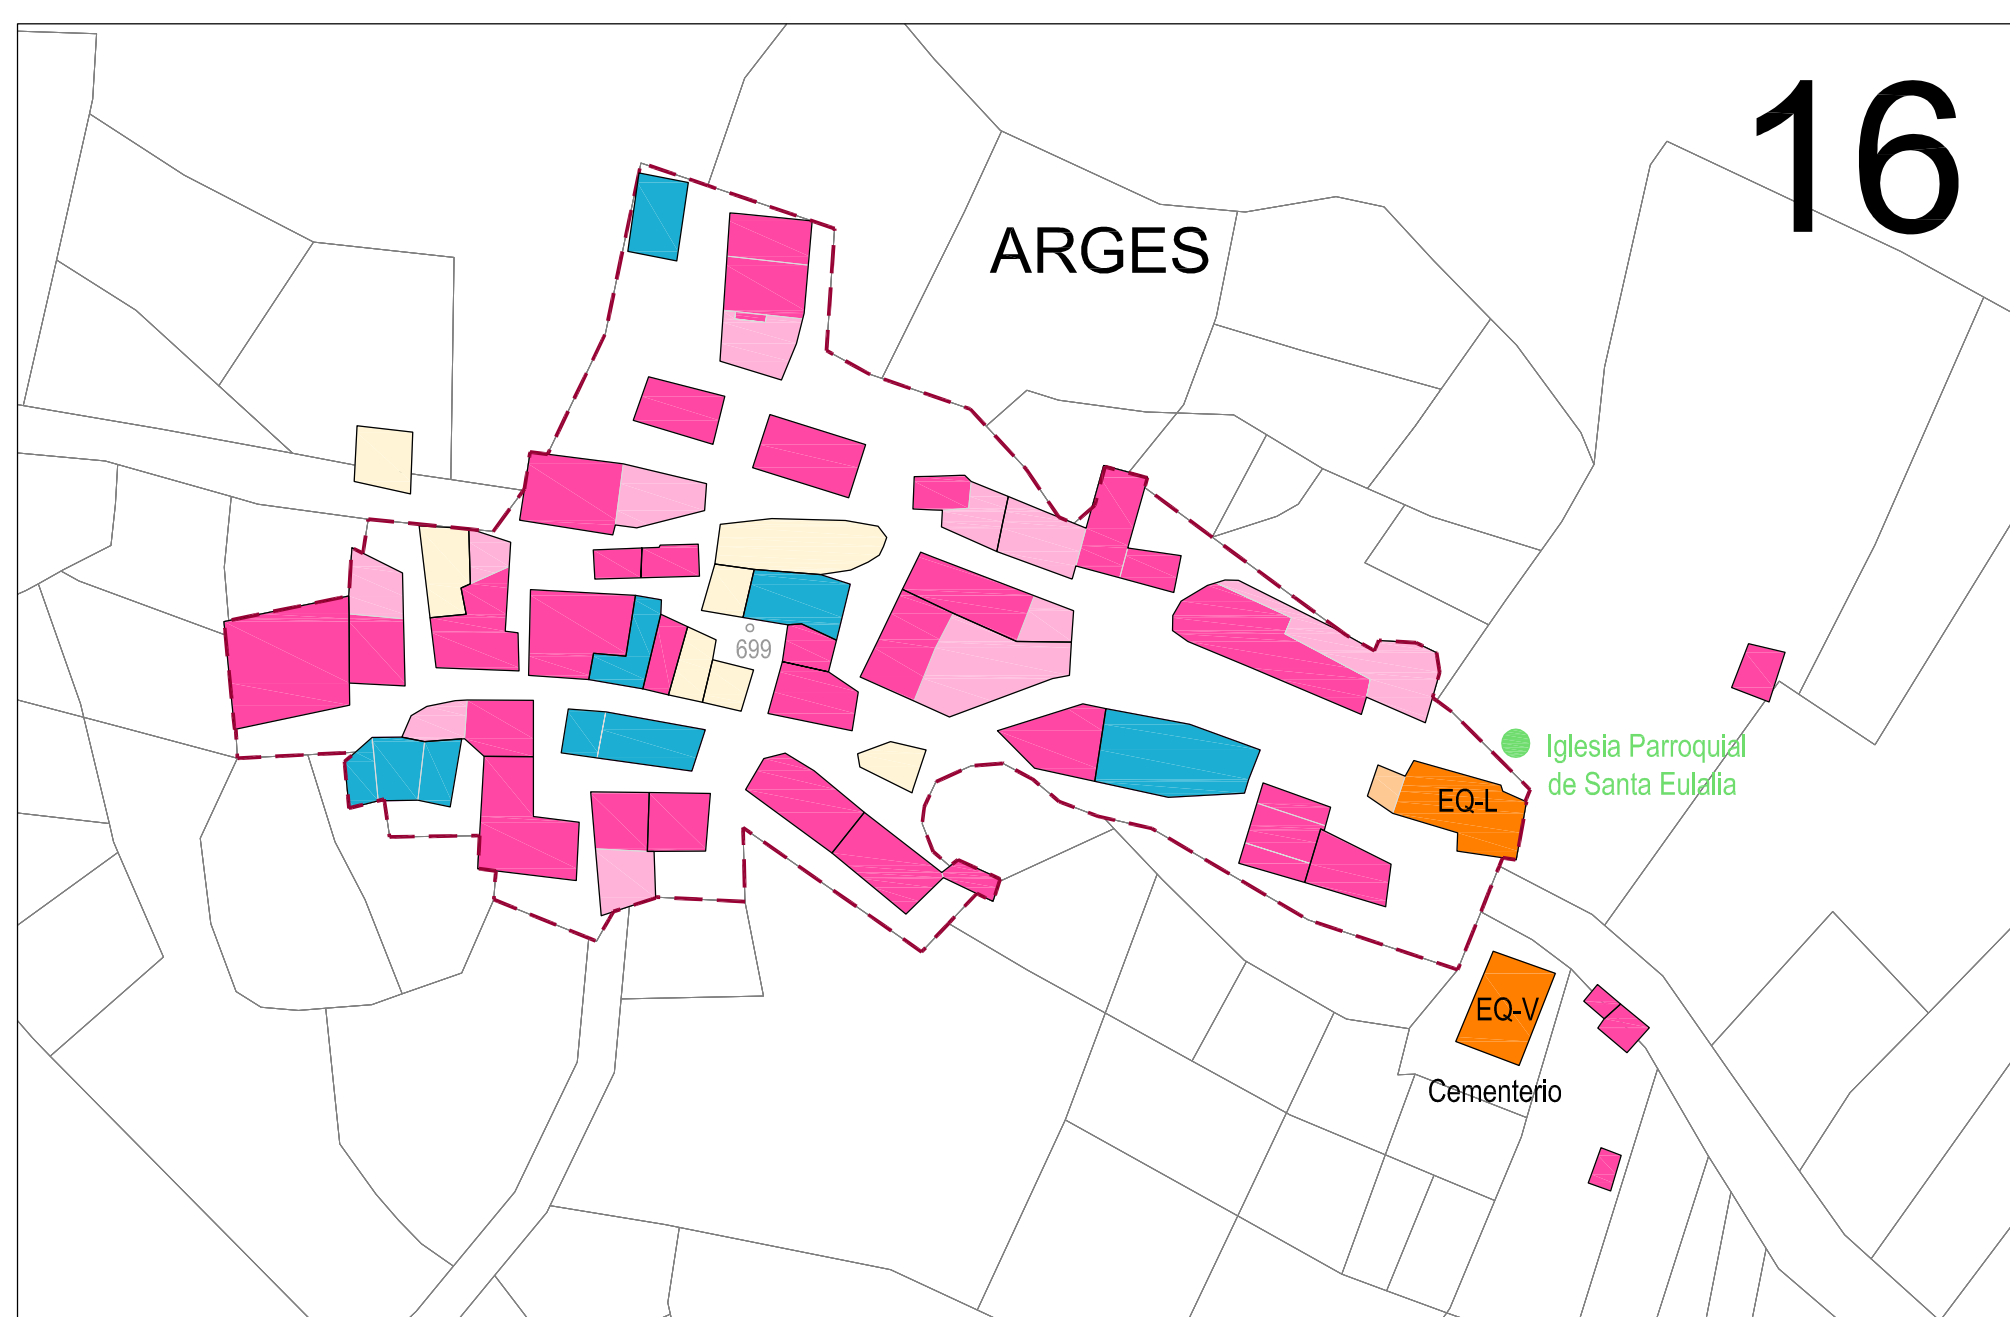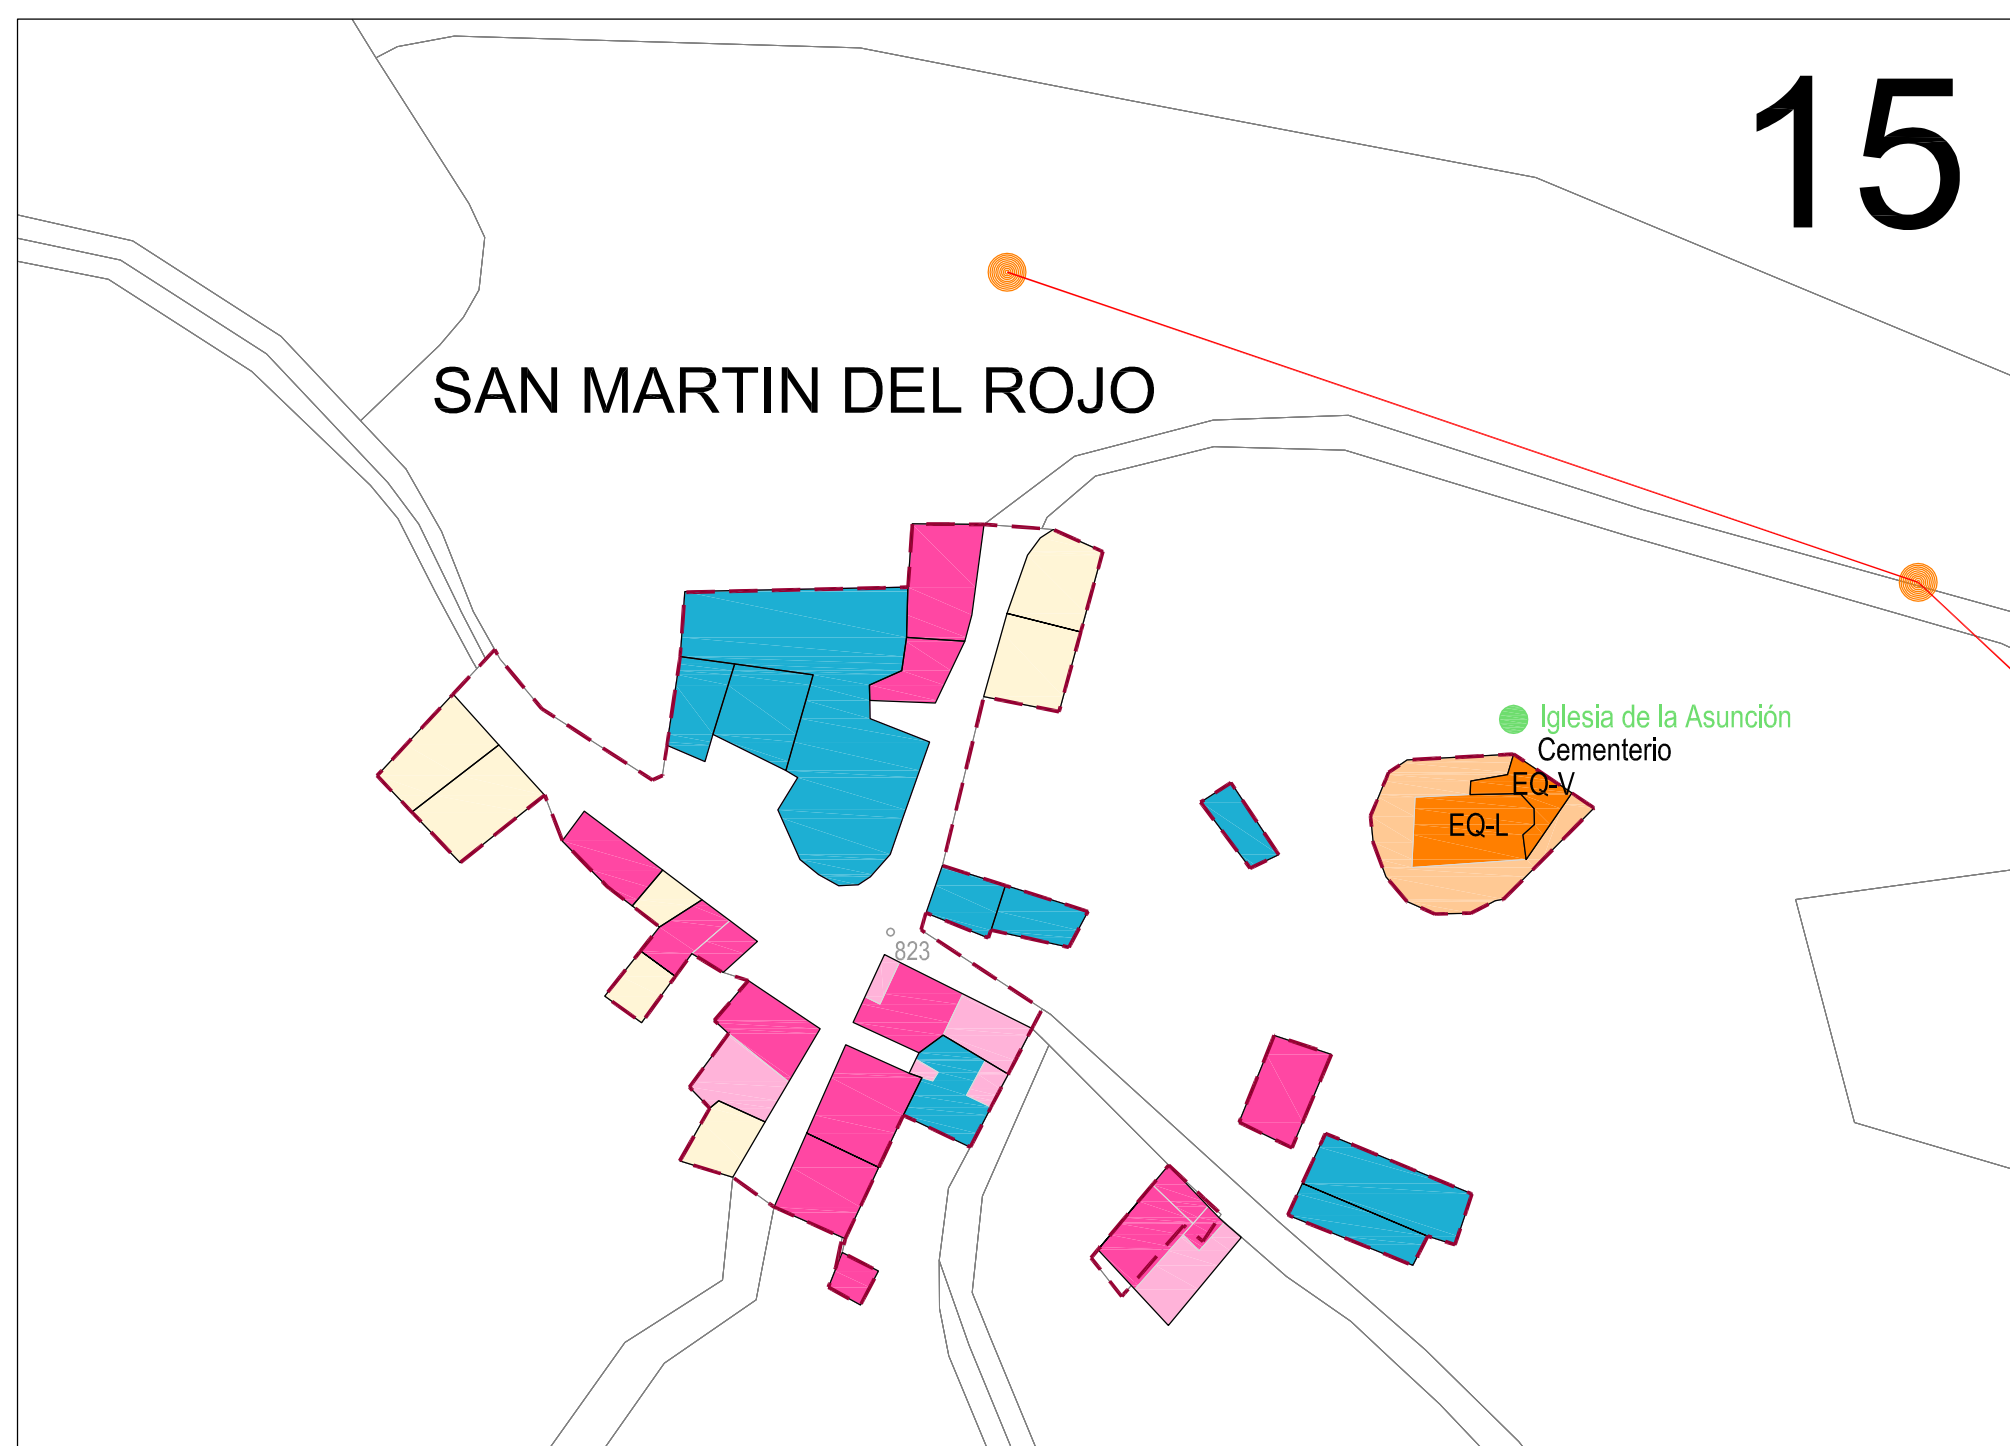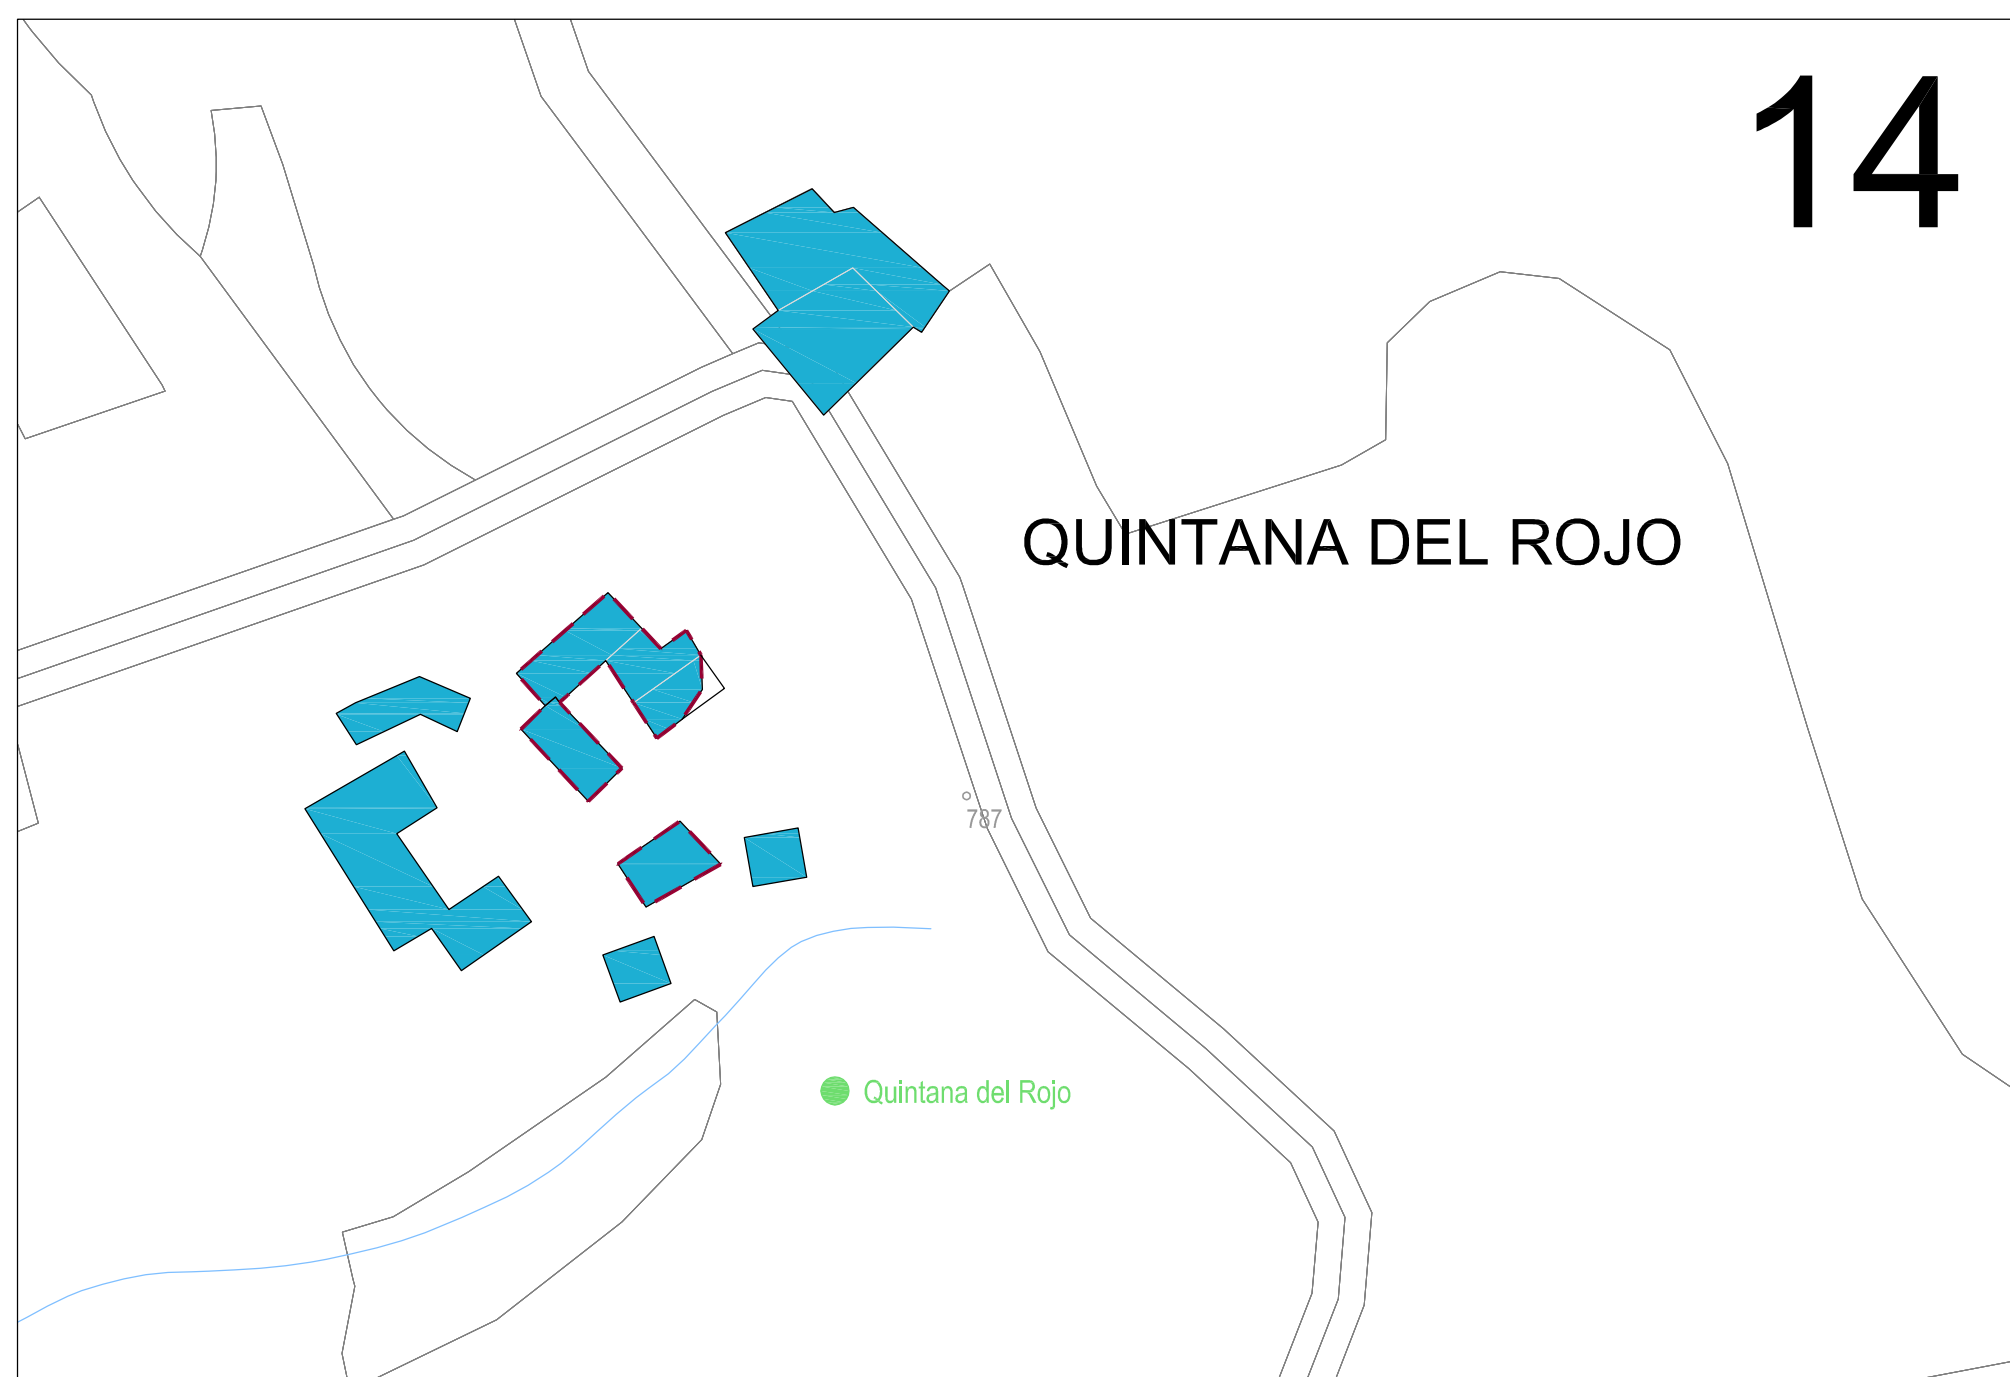


- T.M. VALLE DE MANZANEDO
 --- LÍMITE SUELO URBANO
- RESIDENCIAL**
 UNIFAMILIAR
- TERCIARIO**
 HOSTELERÍA (TH)
- EQUIPAMENTOS**
 ADMINISTRATIVO (EQ-M)
 RELIGIOSO (EQ-L)
 SERVICIOS (EQ-V)
- SERVICIOS URBANOS**
 TRANSFORMADOR ELÉCTRICO (SU-E)
 DEPÓSITO DE AGUA (SU-P)
 ANTENA TELECOMUNICACIONES (SU-M)
- INFRA. TERRITORIALES**
 RED DE CARRETERAS (IT-C)
 LÍNEA ELÉCTRICA (IT-E)
 POSTE DE MADERA
- OTROS**
 SUELO
 RUINAS
 YACIMIENTOS ARQUEOLÓGICOS
 OTROS ELEMENTOS PATRIMONIALES

VALLE DE MANZANEDO

PI-02
 (HOJA 4 de 4)
 USOS DEL SUELO URBANO

1:1.000

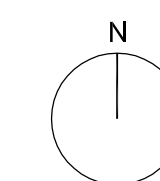

FASE 2

Septiembre-2012

15828

NORMAS URBANÍSTICAS MUNICIPALES
 DE VALLE DE MANZANEDO



Diputación Provincial
 de Burgos



Ayuntamiento de
 Valle de Manzanedo

equipo:
 JUAN CARLOS VALERIO (ARQUITECTO)
 FRANCISCO BORJA LÓPEZ (ARQUITECTO)
 DAVID CORREIA MOREIRA (URBANISTA)
 AURORA MACÍAS (ARQUITECTA)
 OLIBA RUIZ (ECONOMISTA)
 ITXASO MORA (BIÓLOGA)

