

- LÍMITE SUELO URBANO  
**- - -** LÍMITE SUELO RÚSTICO
- HIDROLOGÍA**  
 CAUCE RÍO EBRO  
 ARROYOS
- ESTADO DE CONSERVACIÓN**  
 NIVEL BUENO  
 NIVEL MEDIO  
 NIVEL BAJO (PARCELA A REHABILITAR)  
 PARCELA SUELO RÚSTICO  
 N.º DE MANZANA
- USOS**  
 TH HOSTELERÍA  
 EQ-M ADMINISTRATIVO  
 EQ-L RELIGIOSO

**VALLE DE MANZANEDO**

PI-07  
 (HOJA 1 de 4)  
**ESTADO DE LA EDIFICACIÓN**

1:1.000

FASE 2

Septiembre-2012

15828

NORMAS URBANÍSTICAS MUNICIPALES  
 DE VALLE DE MANZANEDO








Diputación Provincial  
 de Burgos



Ayuntamiento de  
 Valle de Manzanedo

**equipo:**  
 JUAN CARLOS VALERIO (ARQUITECTO)  
 FRANCISCO BORJA LÓPEZ (ARQUITECTO)  
 DAVID CORREIA MOREIRA (URBANISTA)  
 AURORA MACÍAS (ARQUITECTA)  
 OLIBA RUIZ (ECONOMISTA)  
 ITXASO MORA (BIÓLOGA)



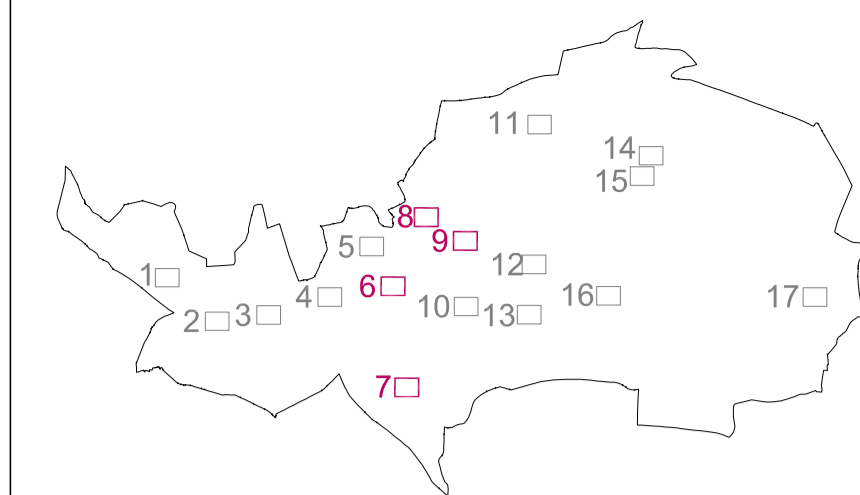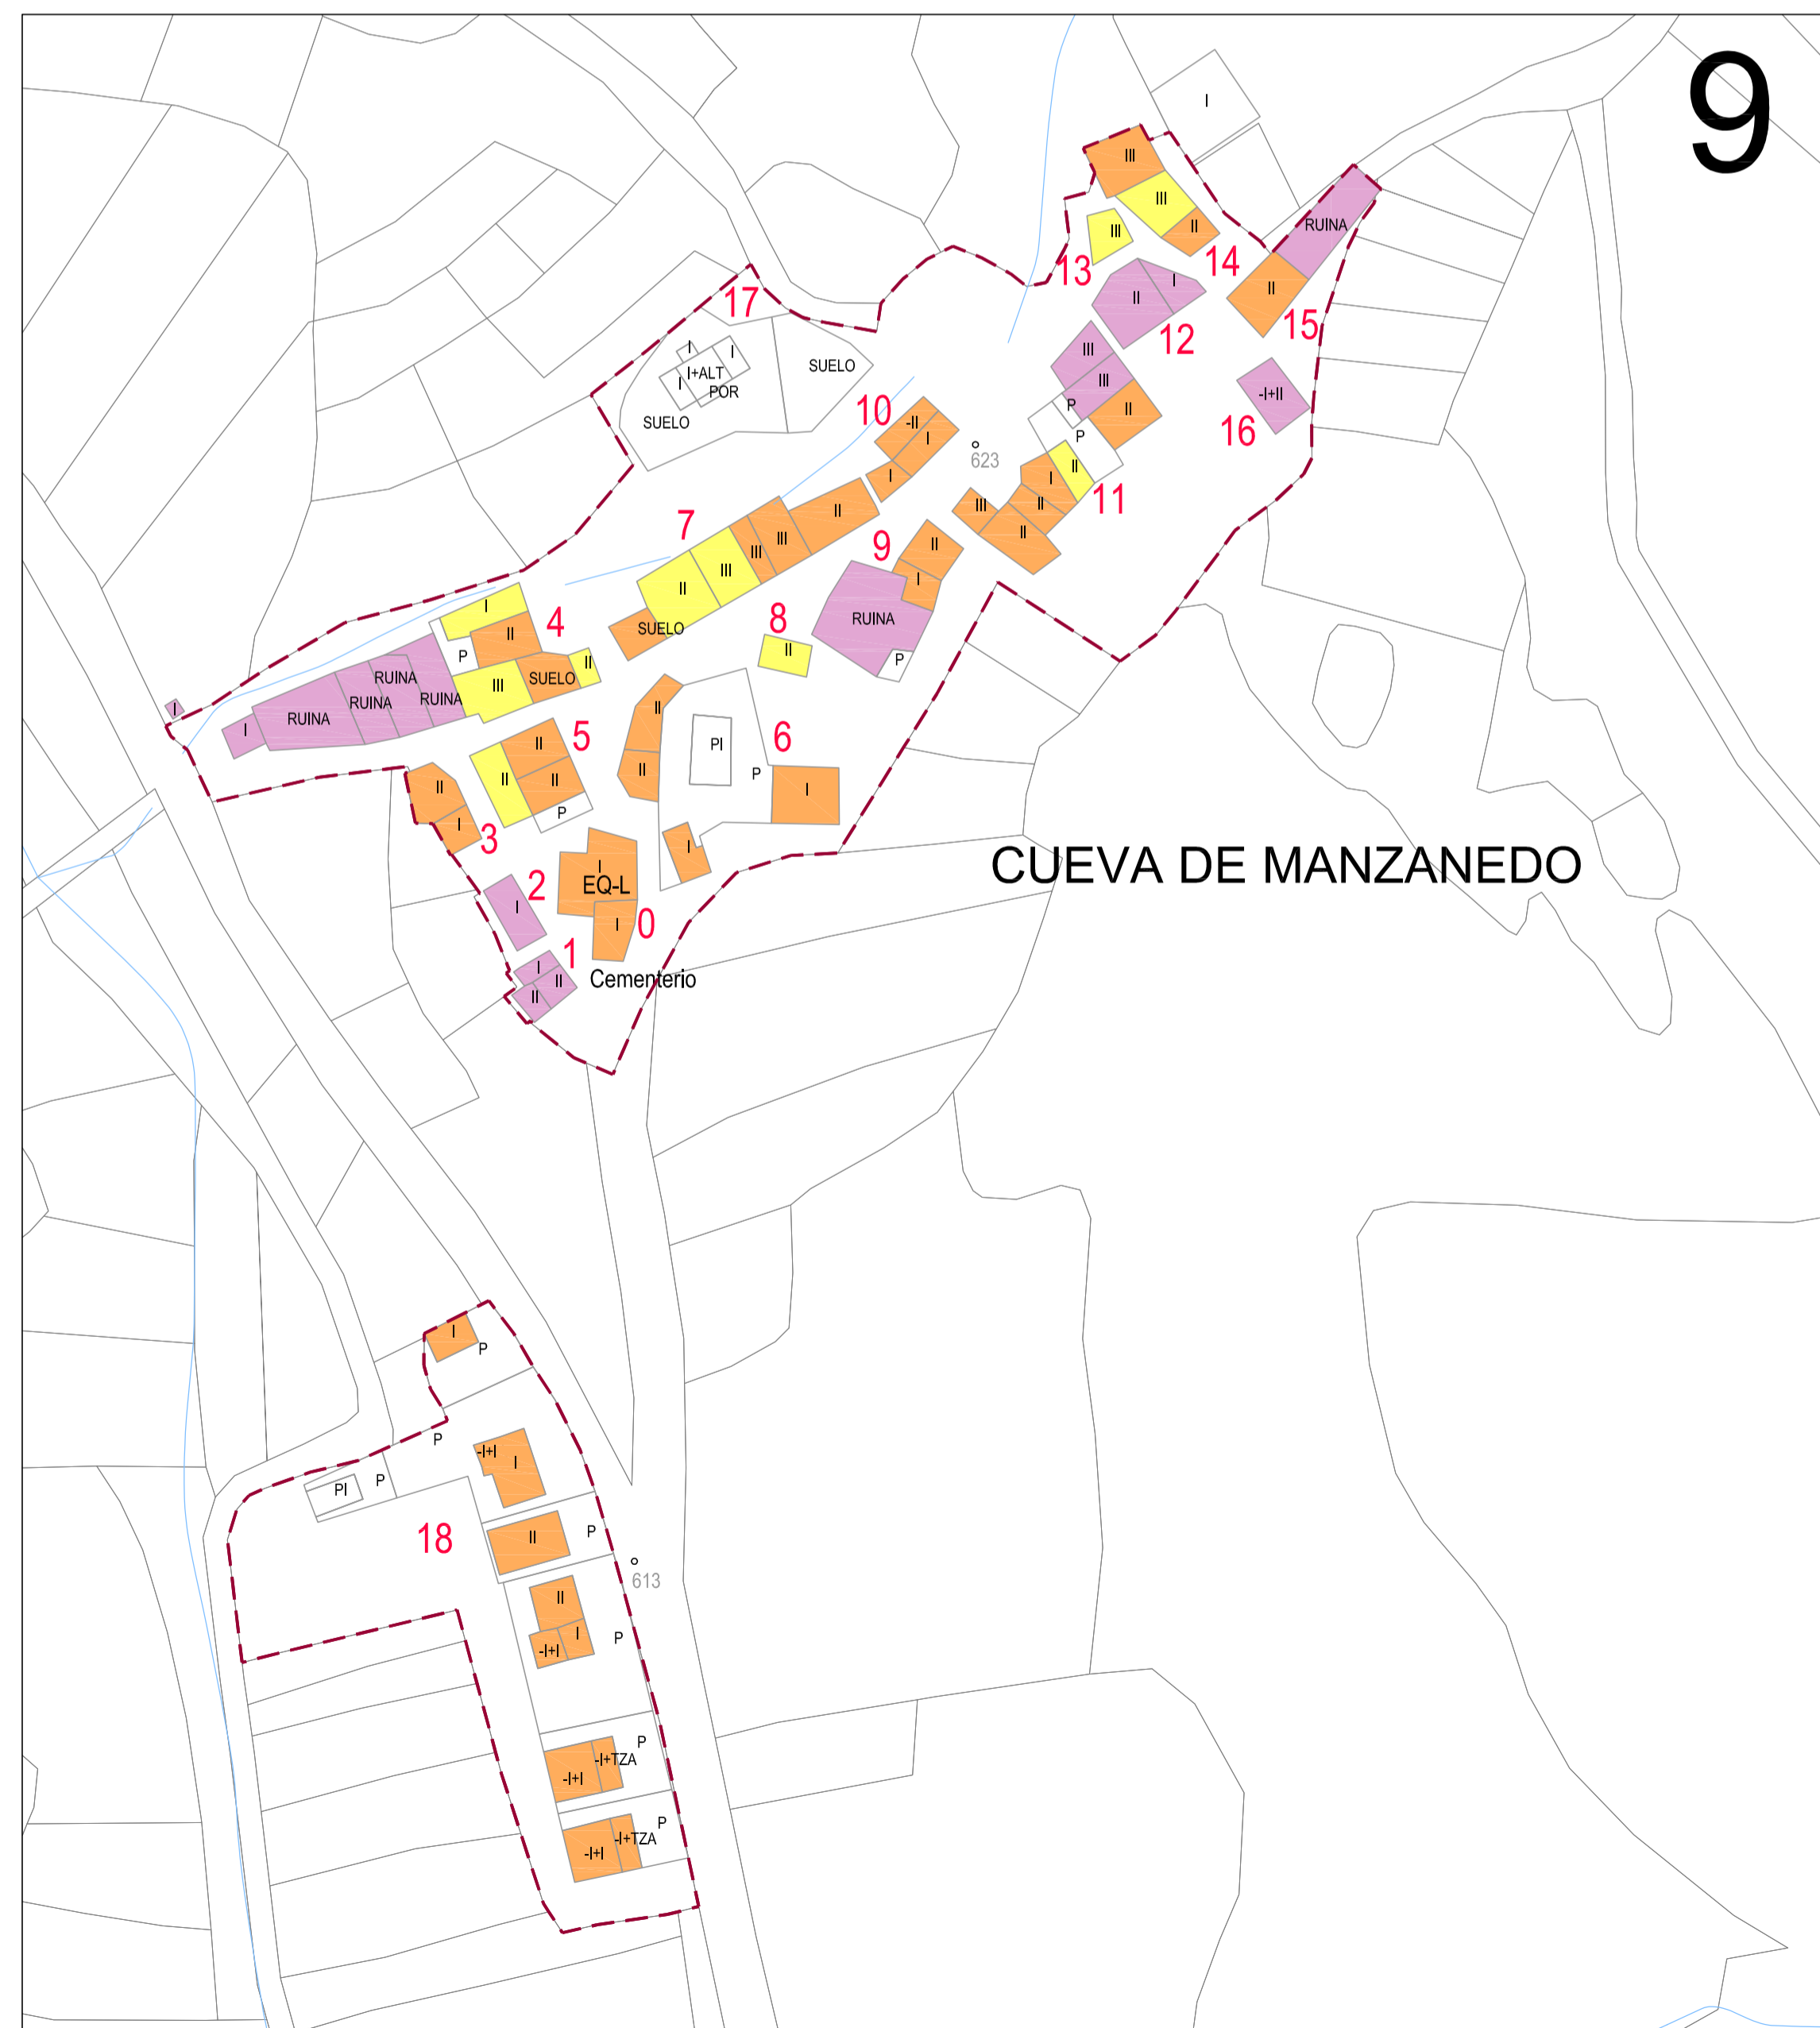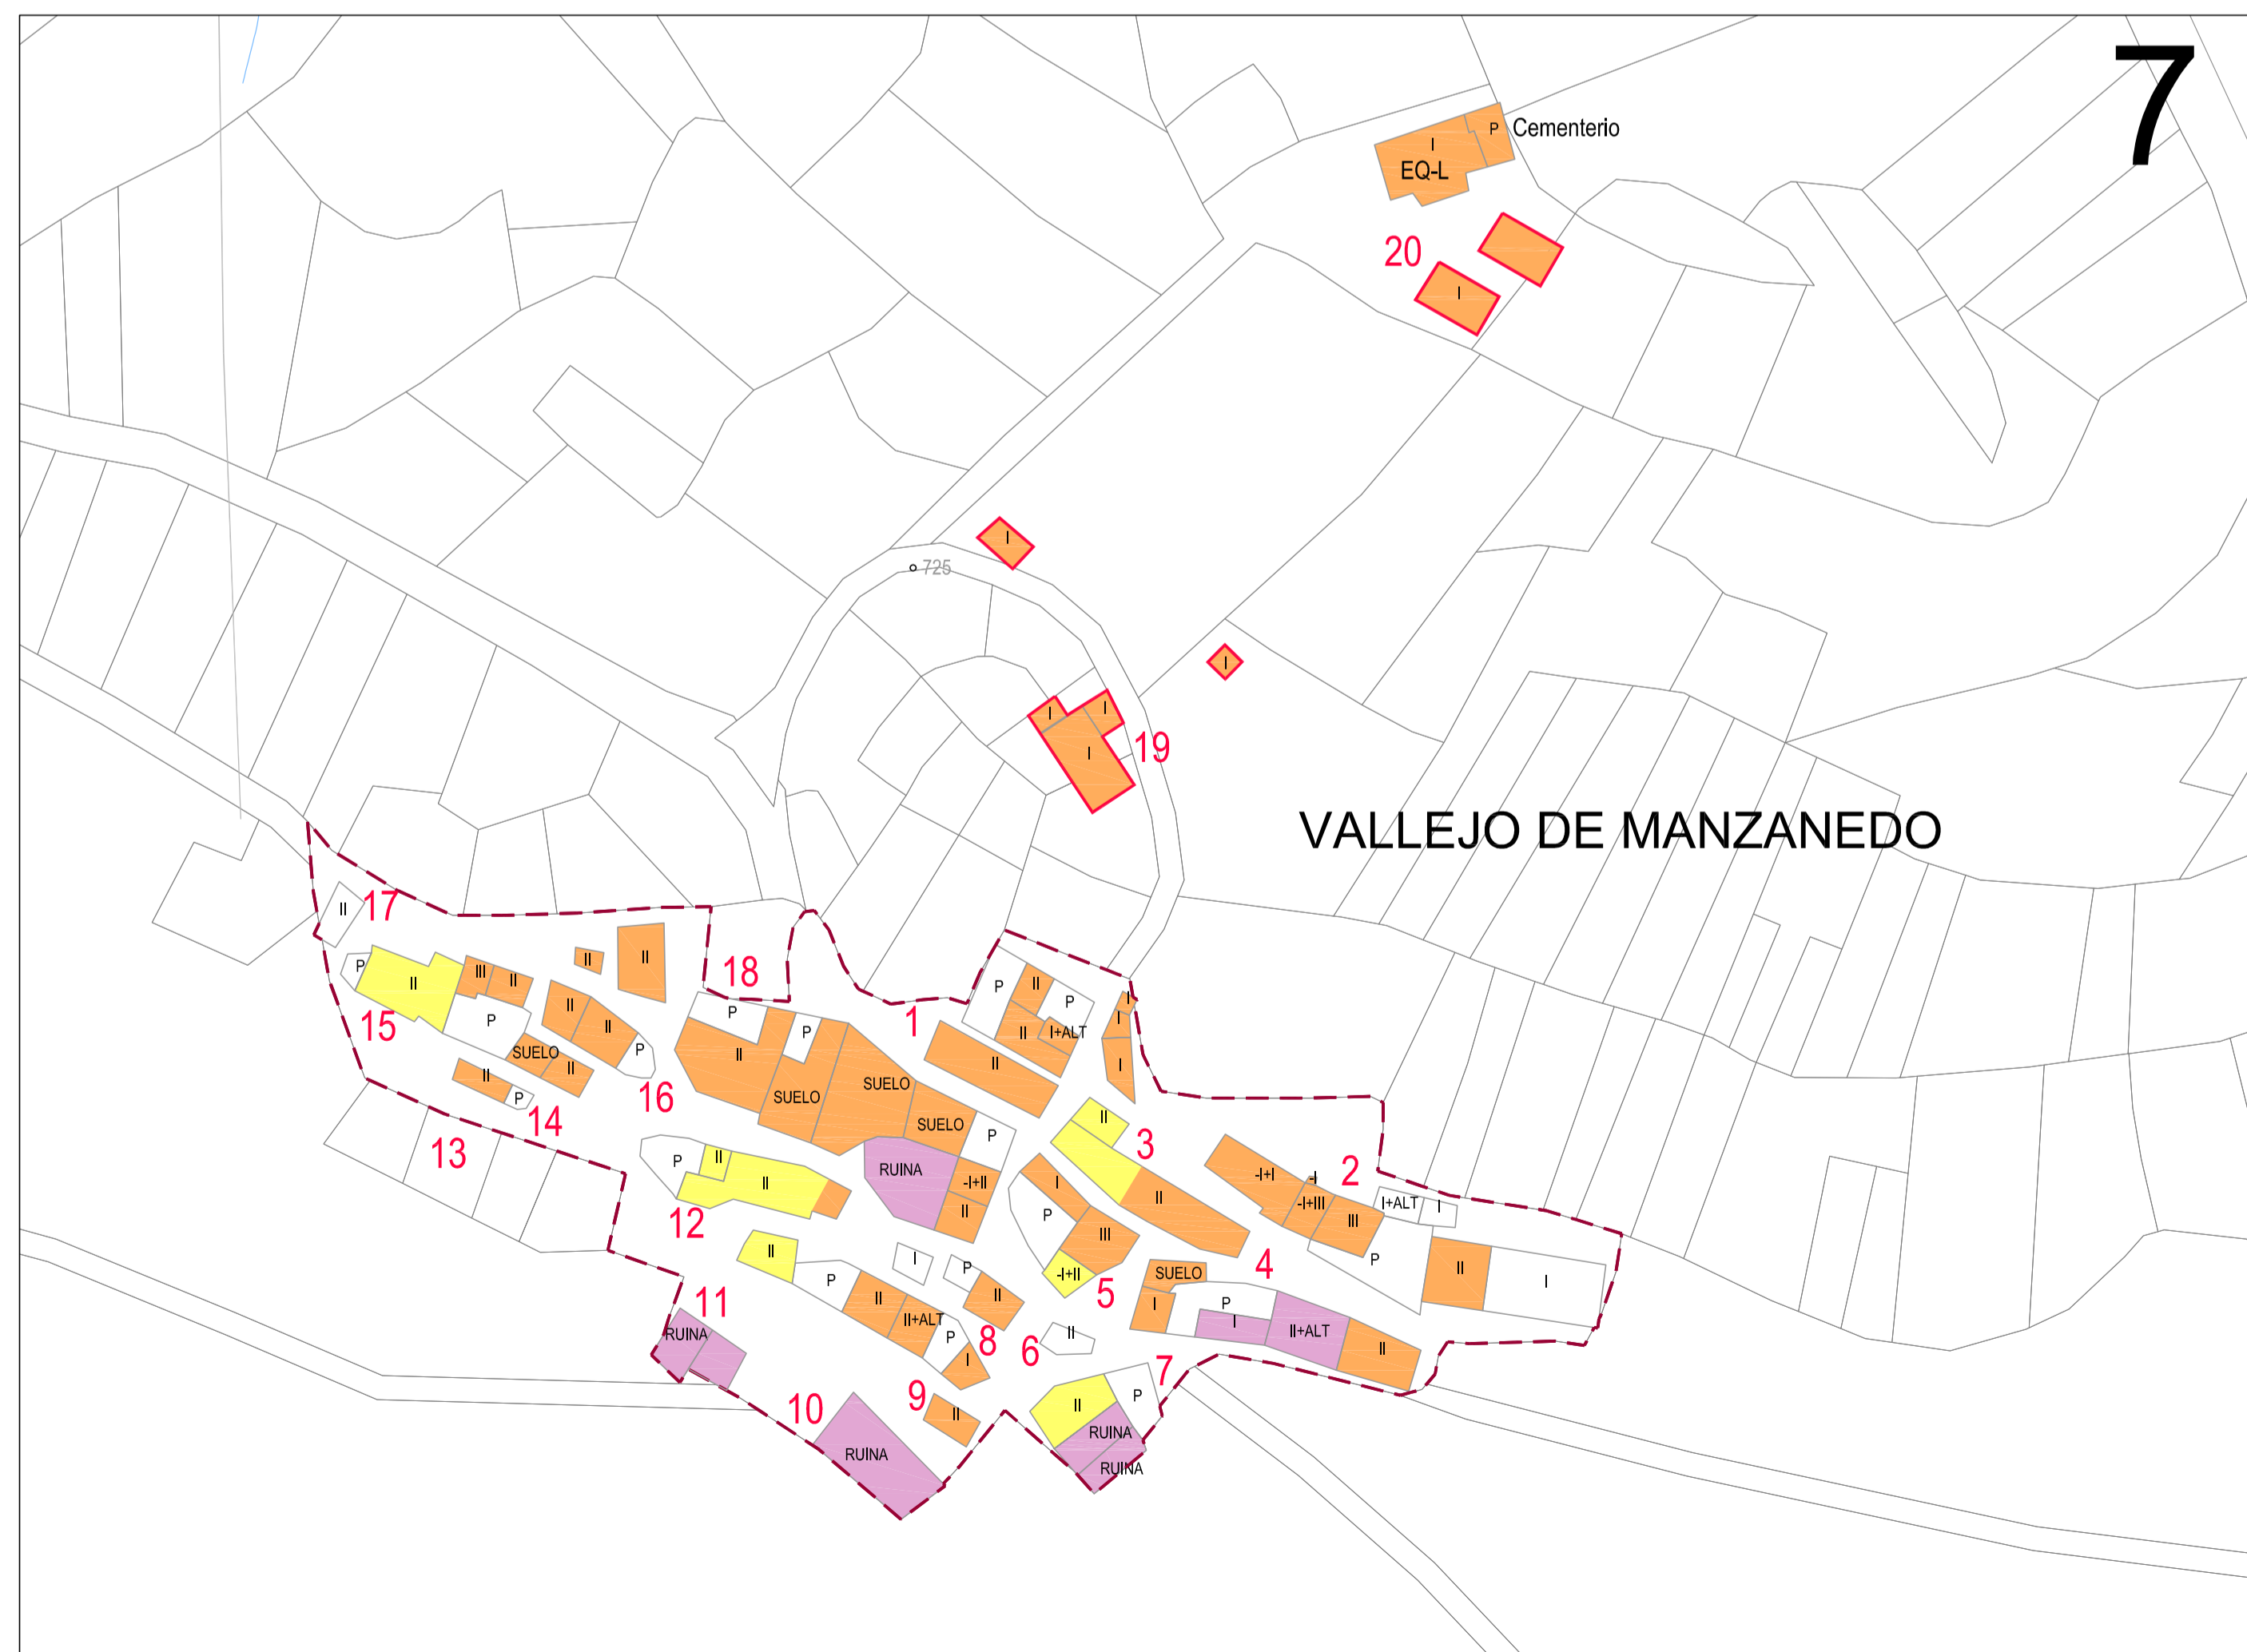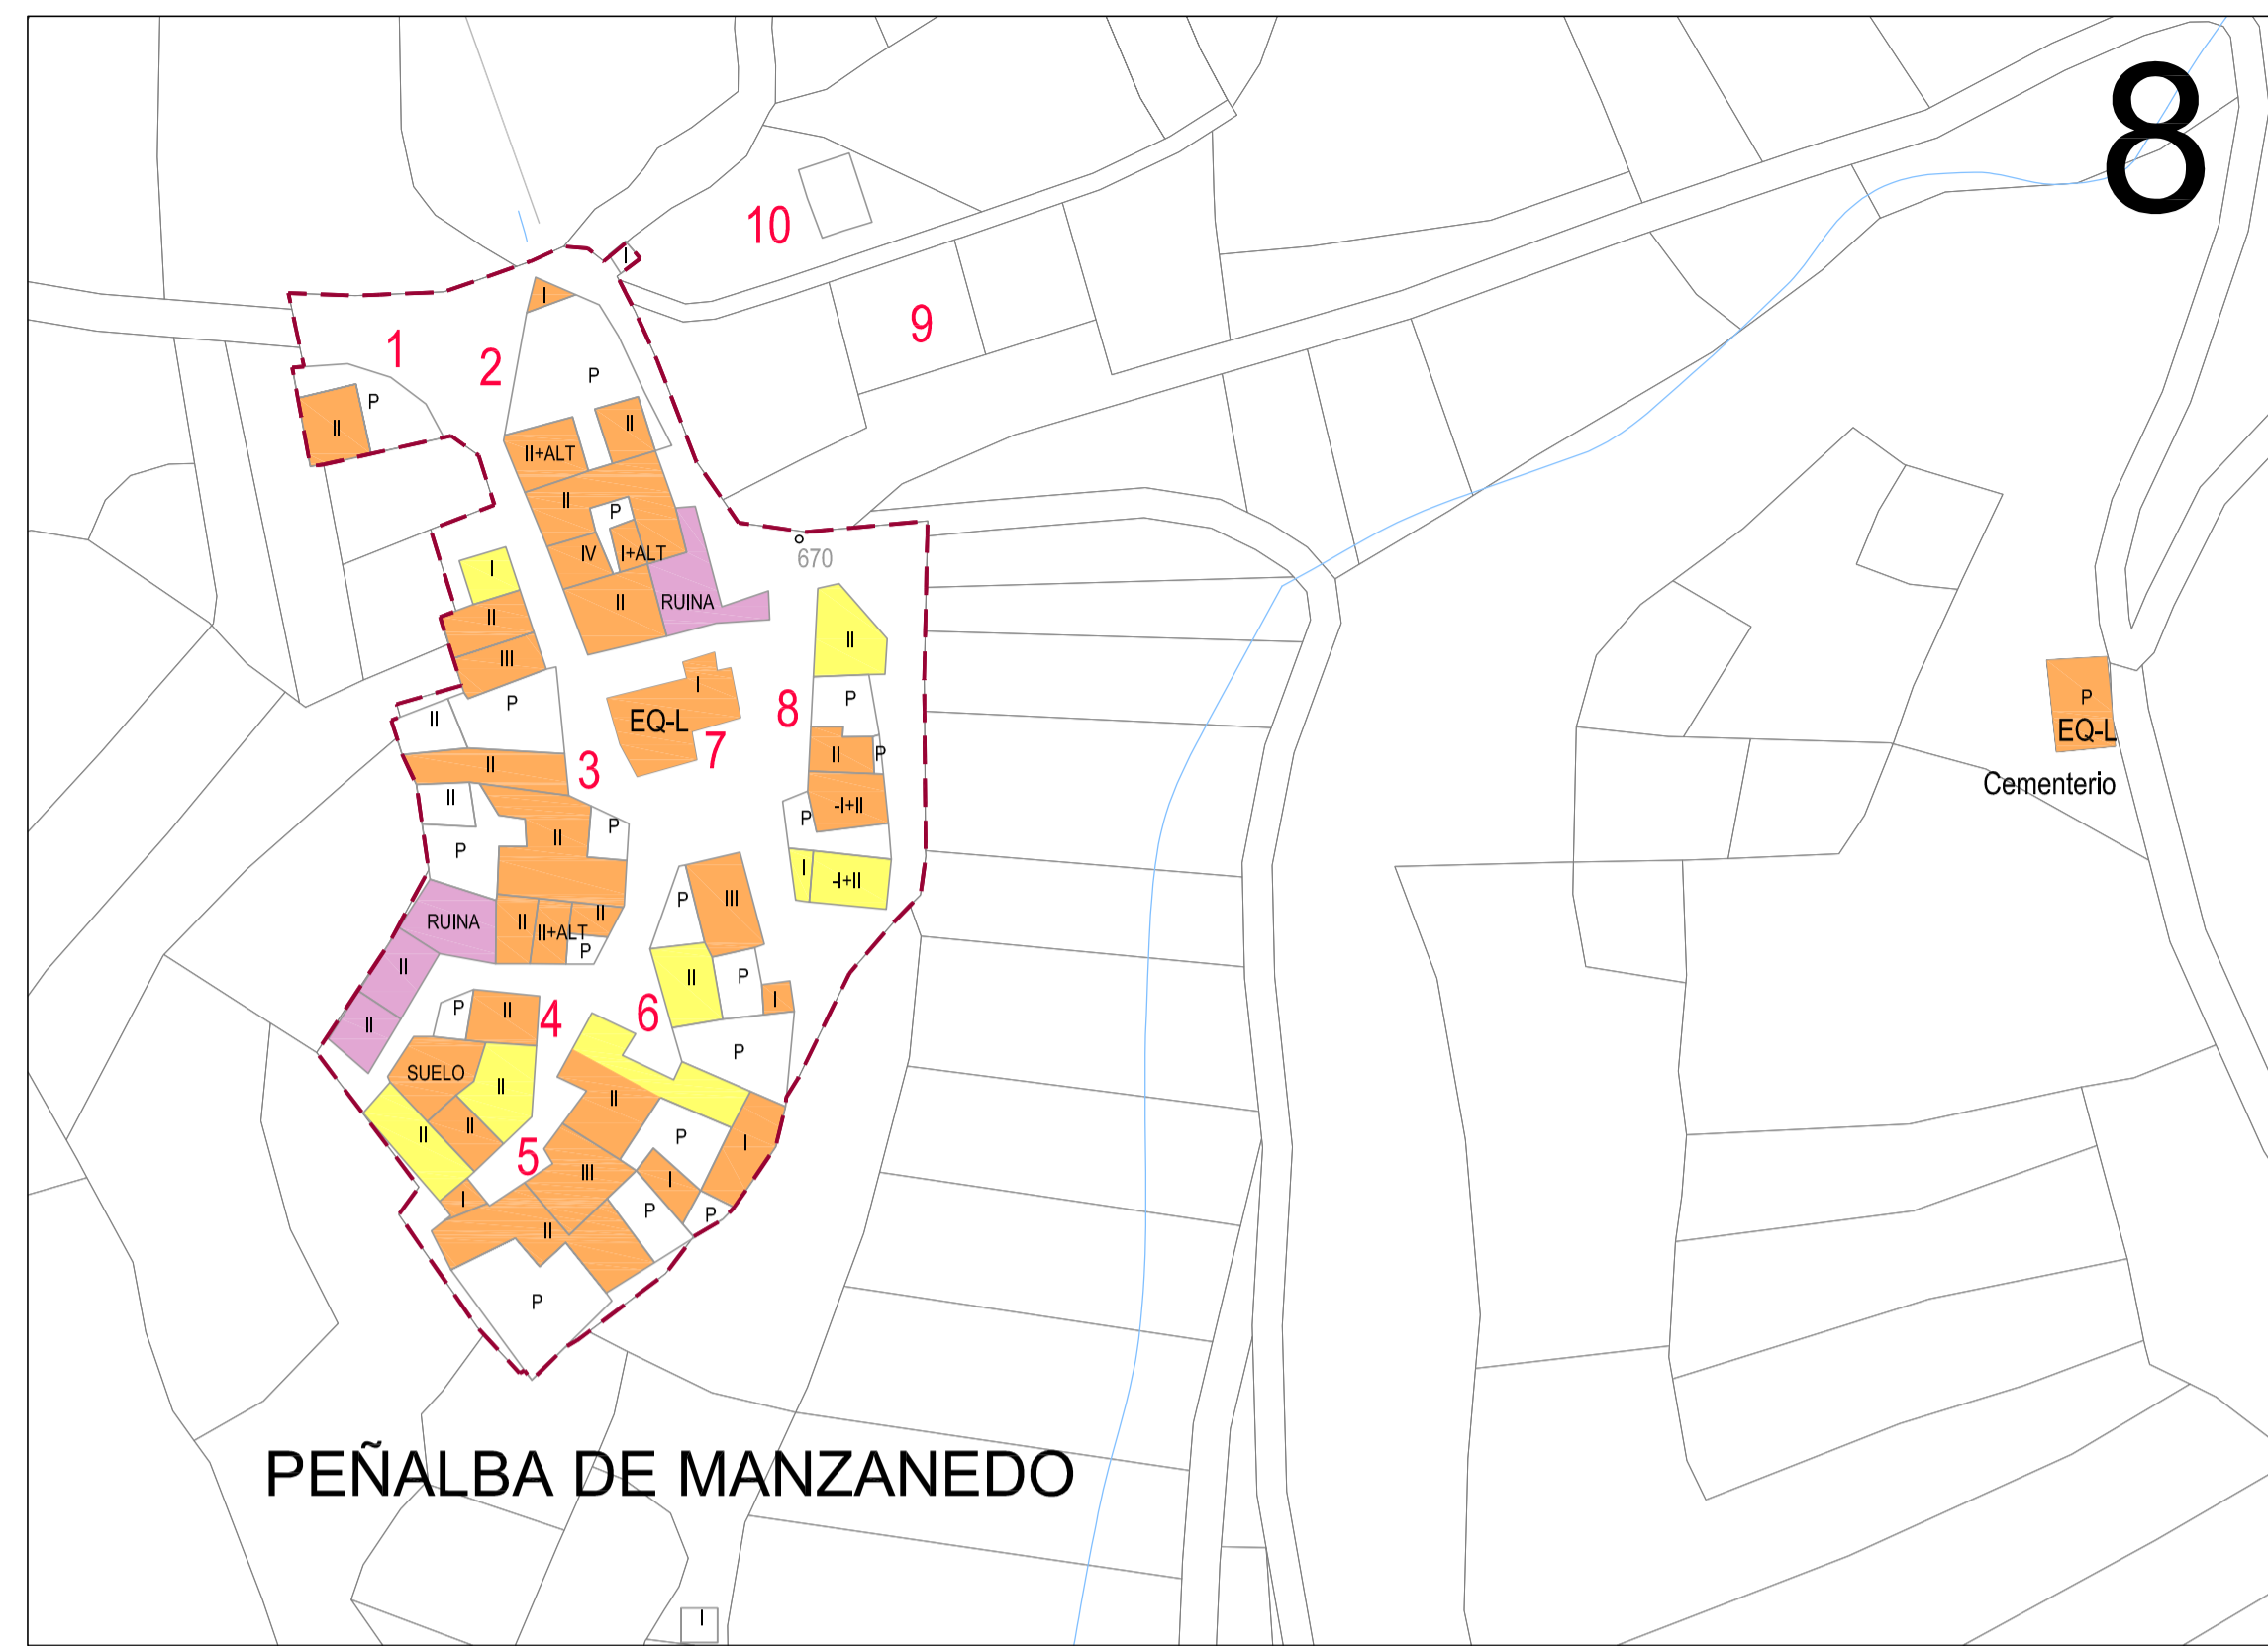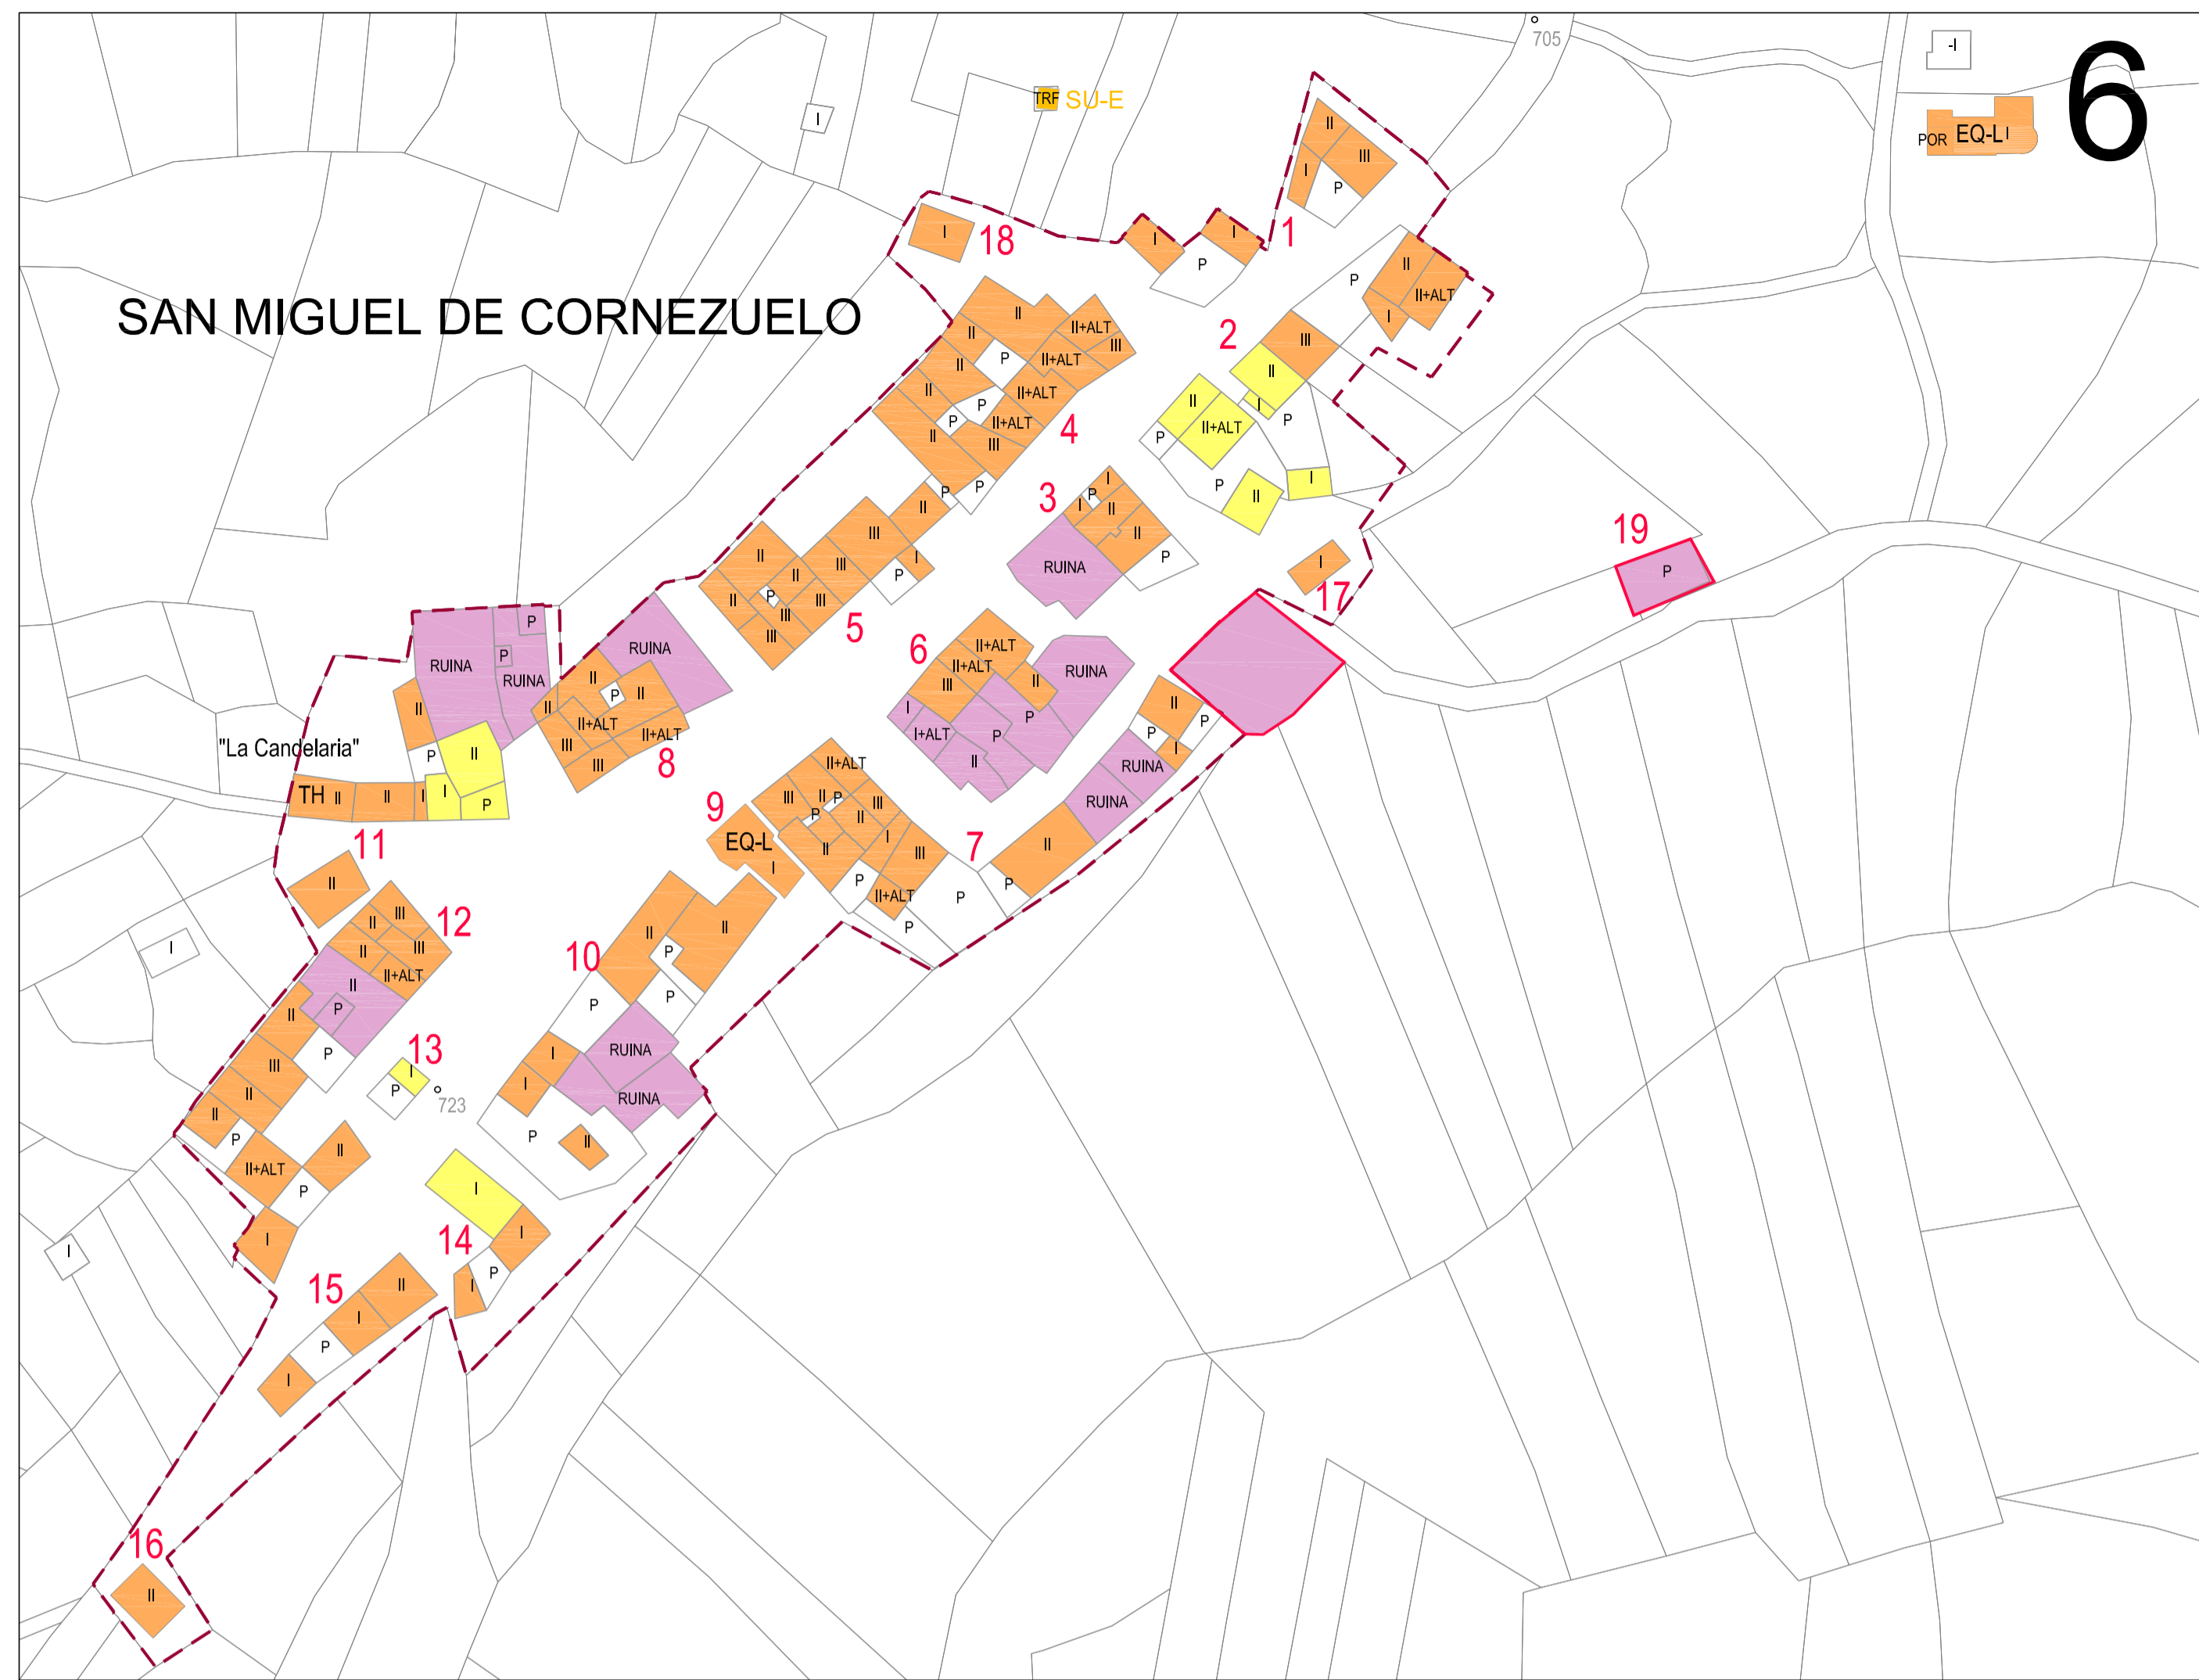

- LÍMITE SUELO URBANO  
**- - -** LÍMITE SUELO RÚSTICO
- HIDROLOGÍA**  
 CAUCE RÍO EBRO  
 ARROYOS
- ESTADO DE CONSERVACIÓN**  
 NIVEL BUENO  
 NIVEL MEDIO  
 NIVEL BAJO (PARCELA A REHABILITAR)  
 PARCELA SUELO RÚSTICO  
**12** N° DE MANZANA
- USOS**  
**TH** HOSTELERÍA  
**EQ-M** ADMINISTRATIVO  
**EQ-L** RELIGIOSO

**VALLE DE MANZANEDO**


**PI-07**  
 (HOJA 2 de 4)  
**ESTADO DE LA EDIFICACIÓN**

1:1.000


FASE 2





Septiembre-2012

15828  
 NORMAS URBANÍSTICAS MUNICIPALES  
 DE VALLE DE MANZANEDO

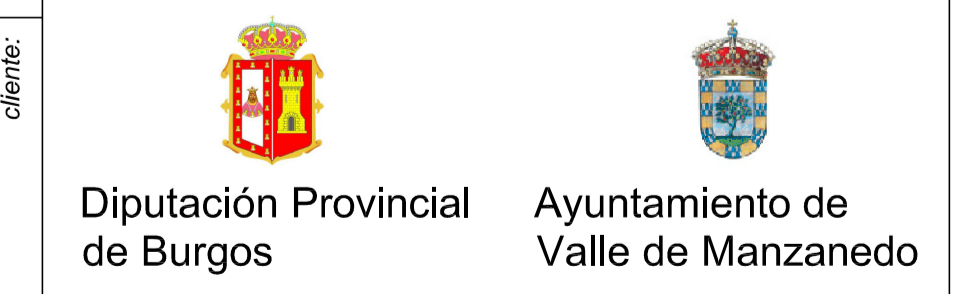

**equipo:**  
 JUAN CARLOS VALERIO (ARQUITECTO)  
 FRANCISCO BORJA LÓPEZ (ARQUITECTO)  
 DAVID CORREIA MOREIRA (URBANISTA)  
 AURORA MACÍAS (ARQUITECTA)  
 OLIBA RUIZ (ECONOMISTA)  
 ITXASO MORA (BIÓLOGA)

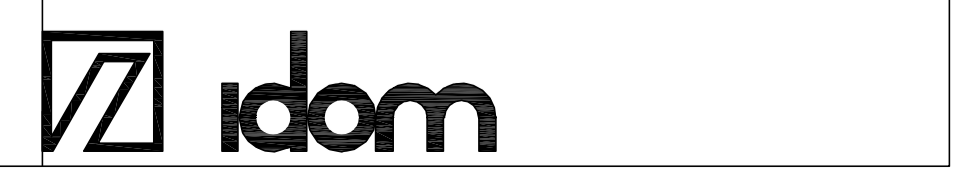

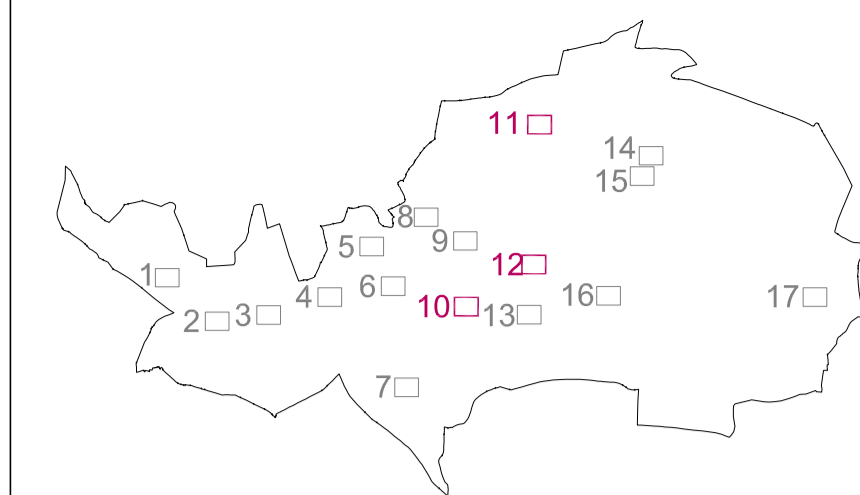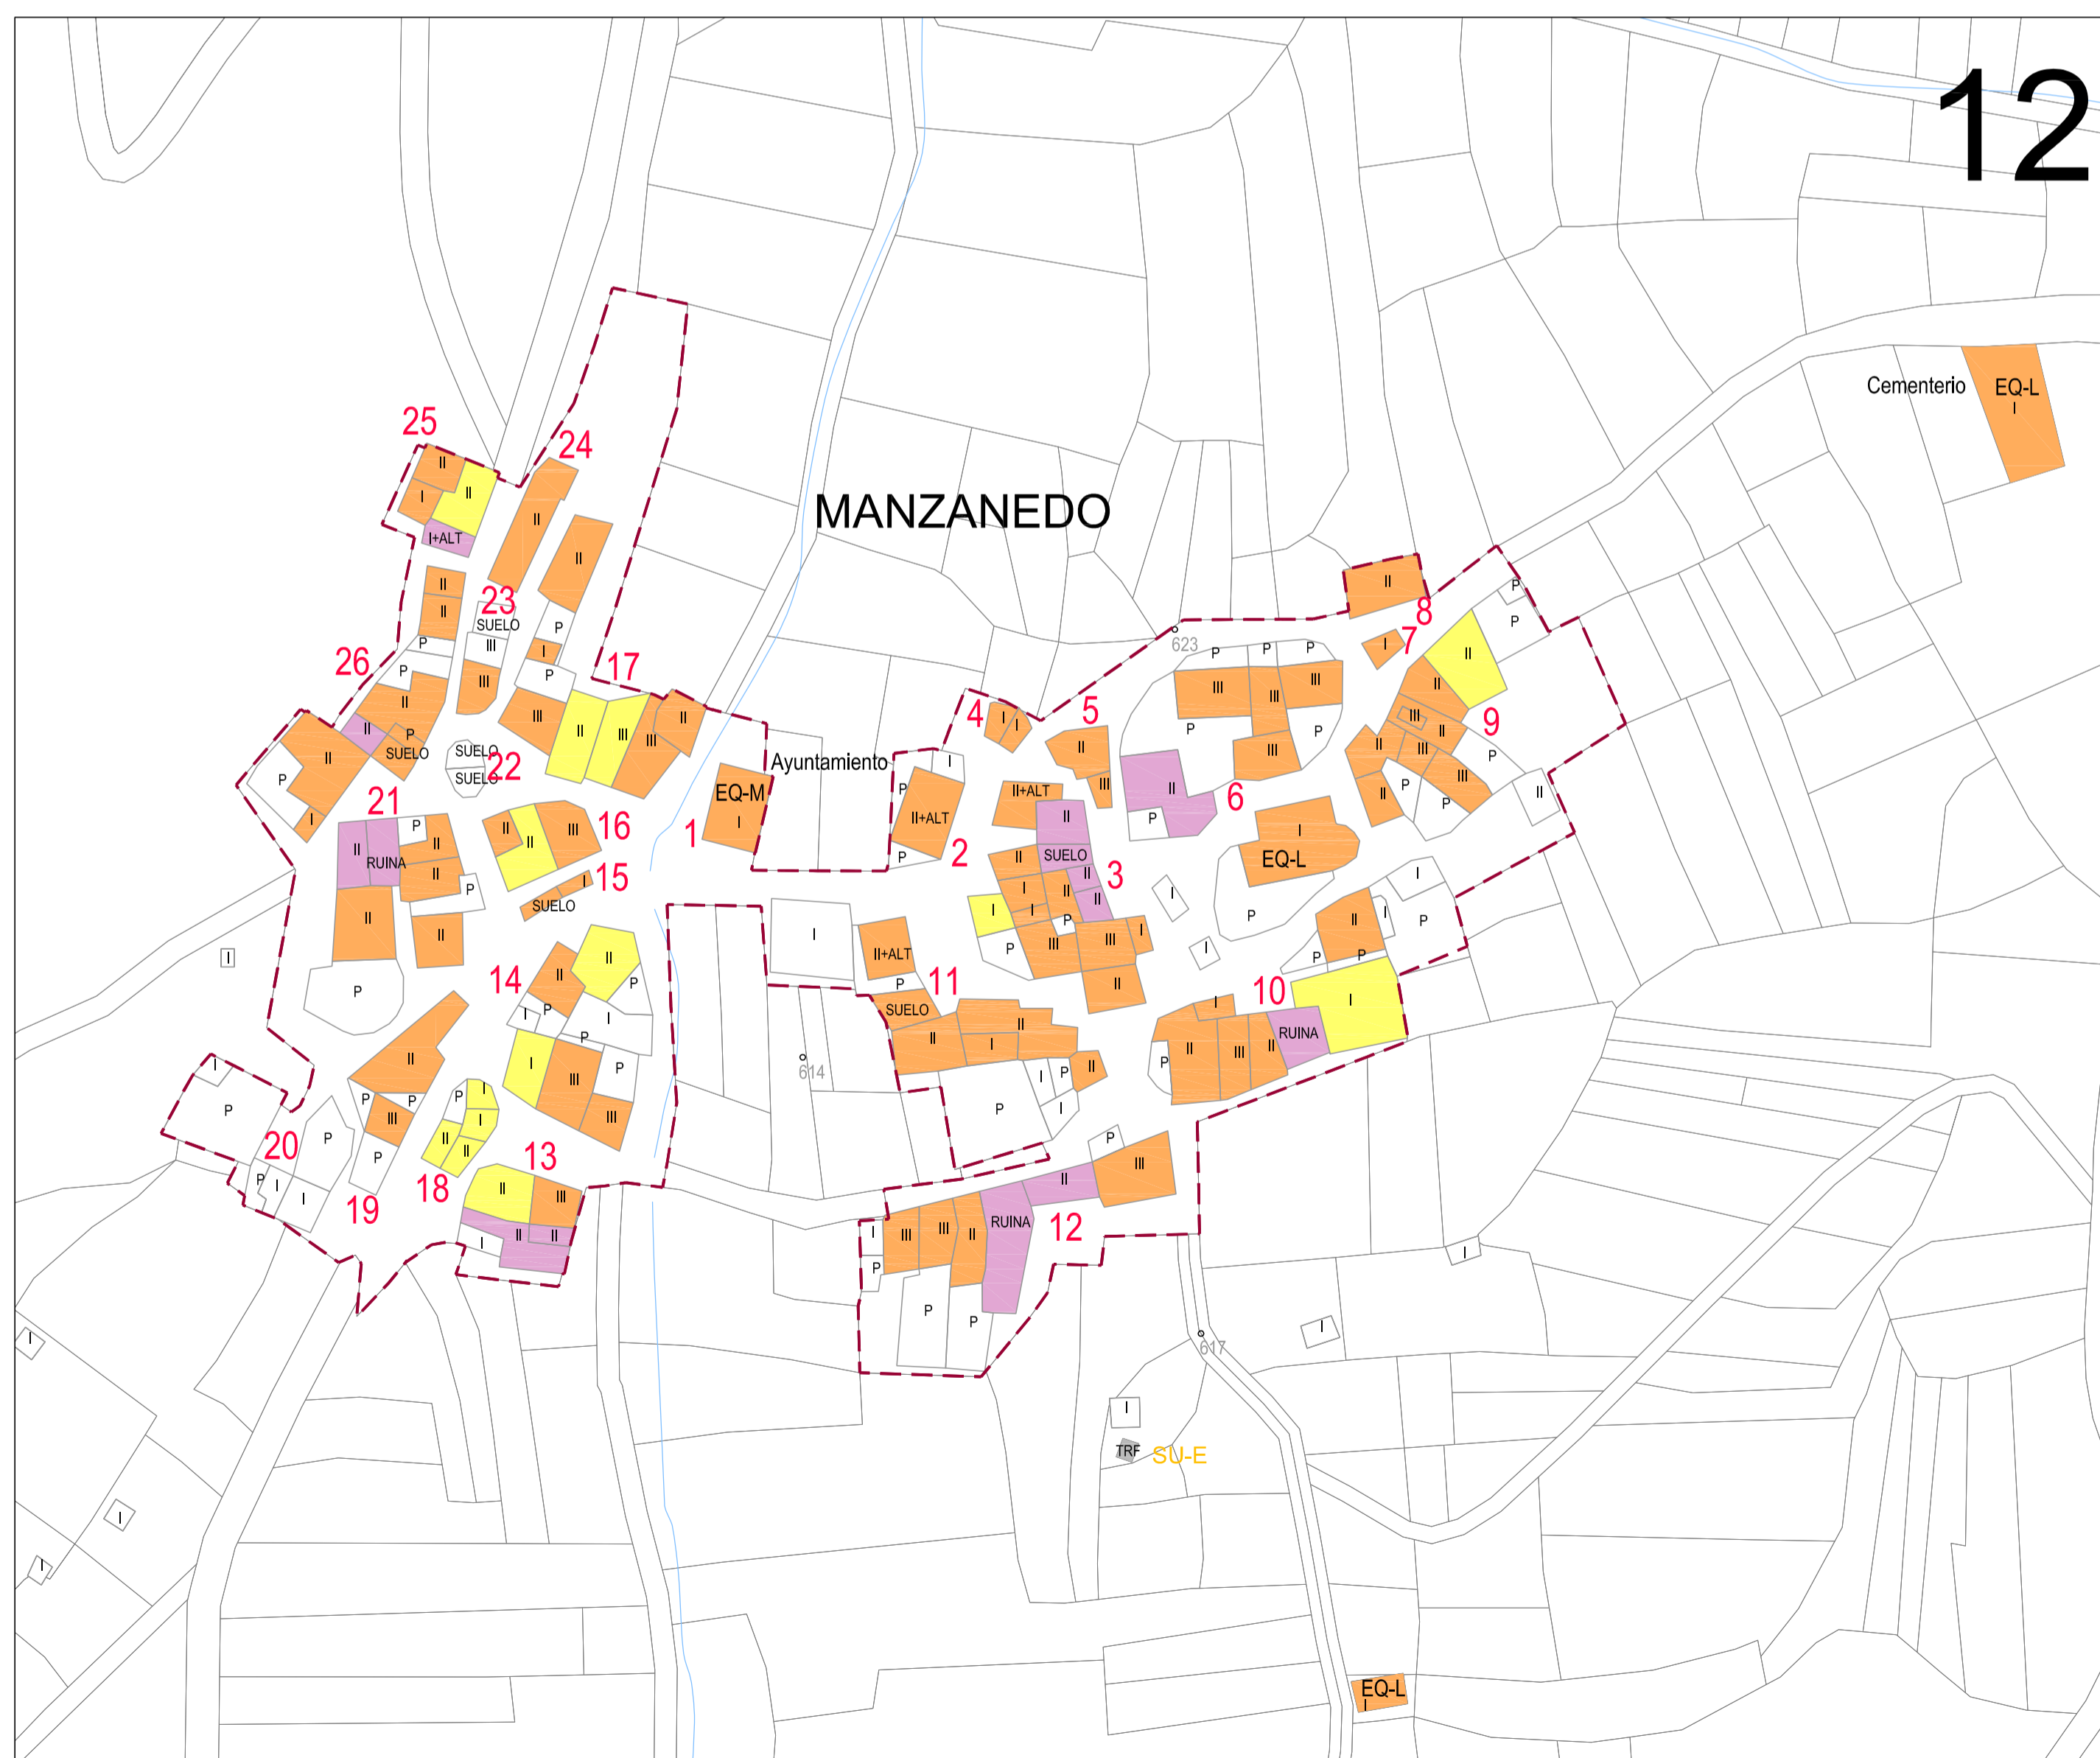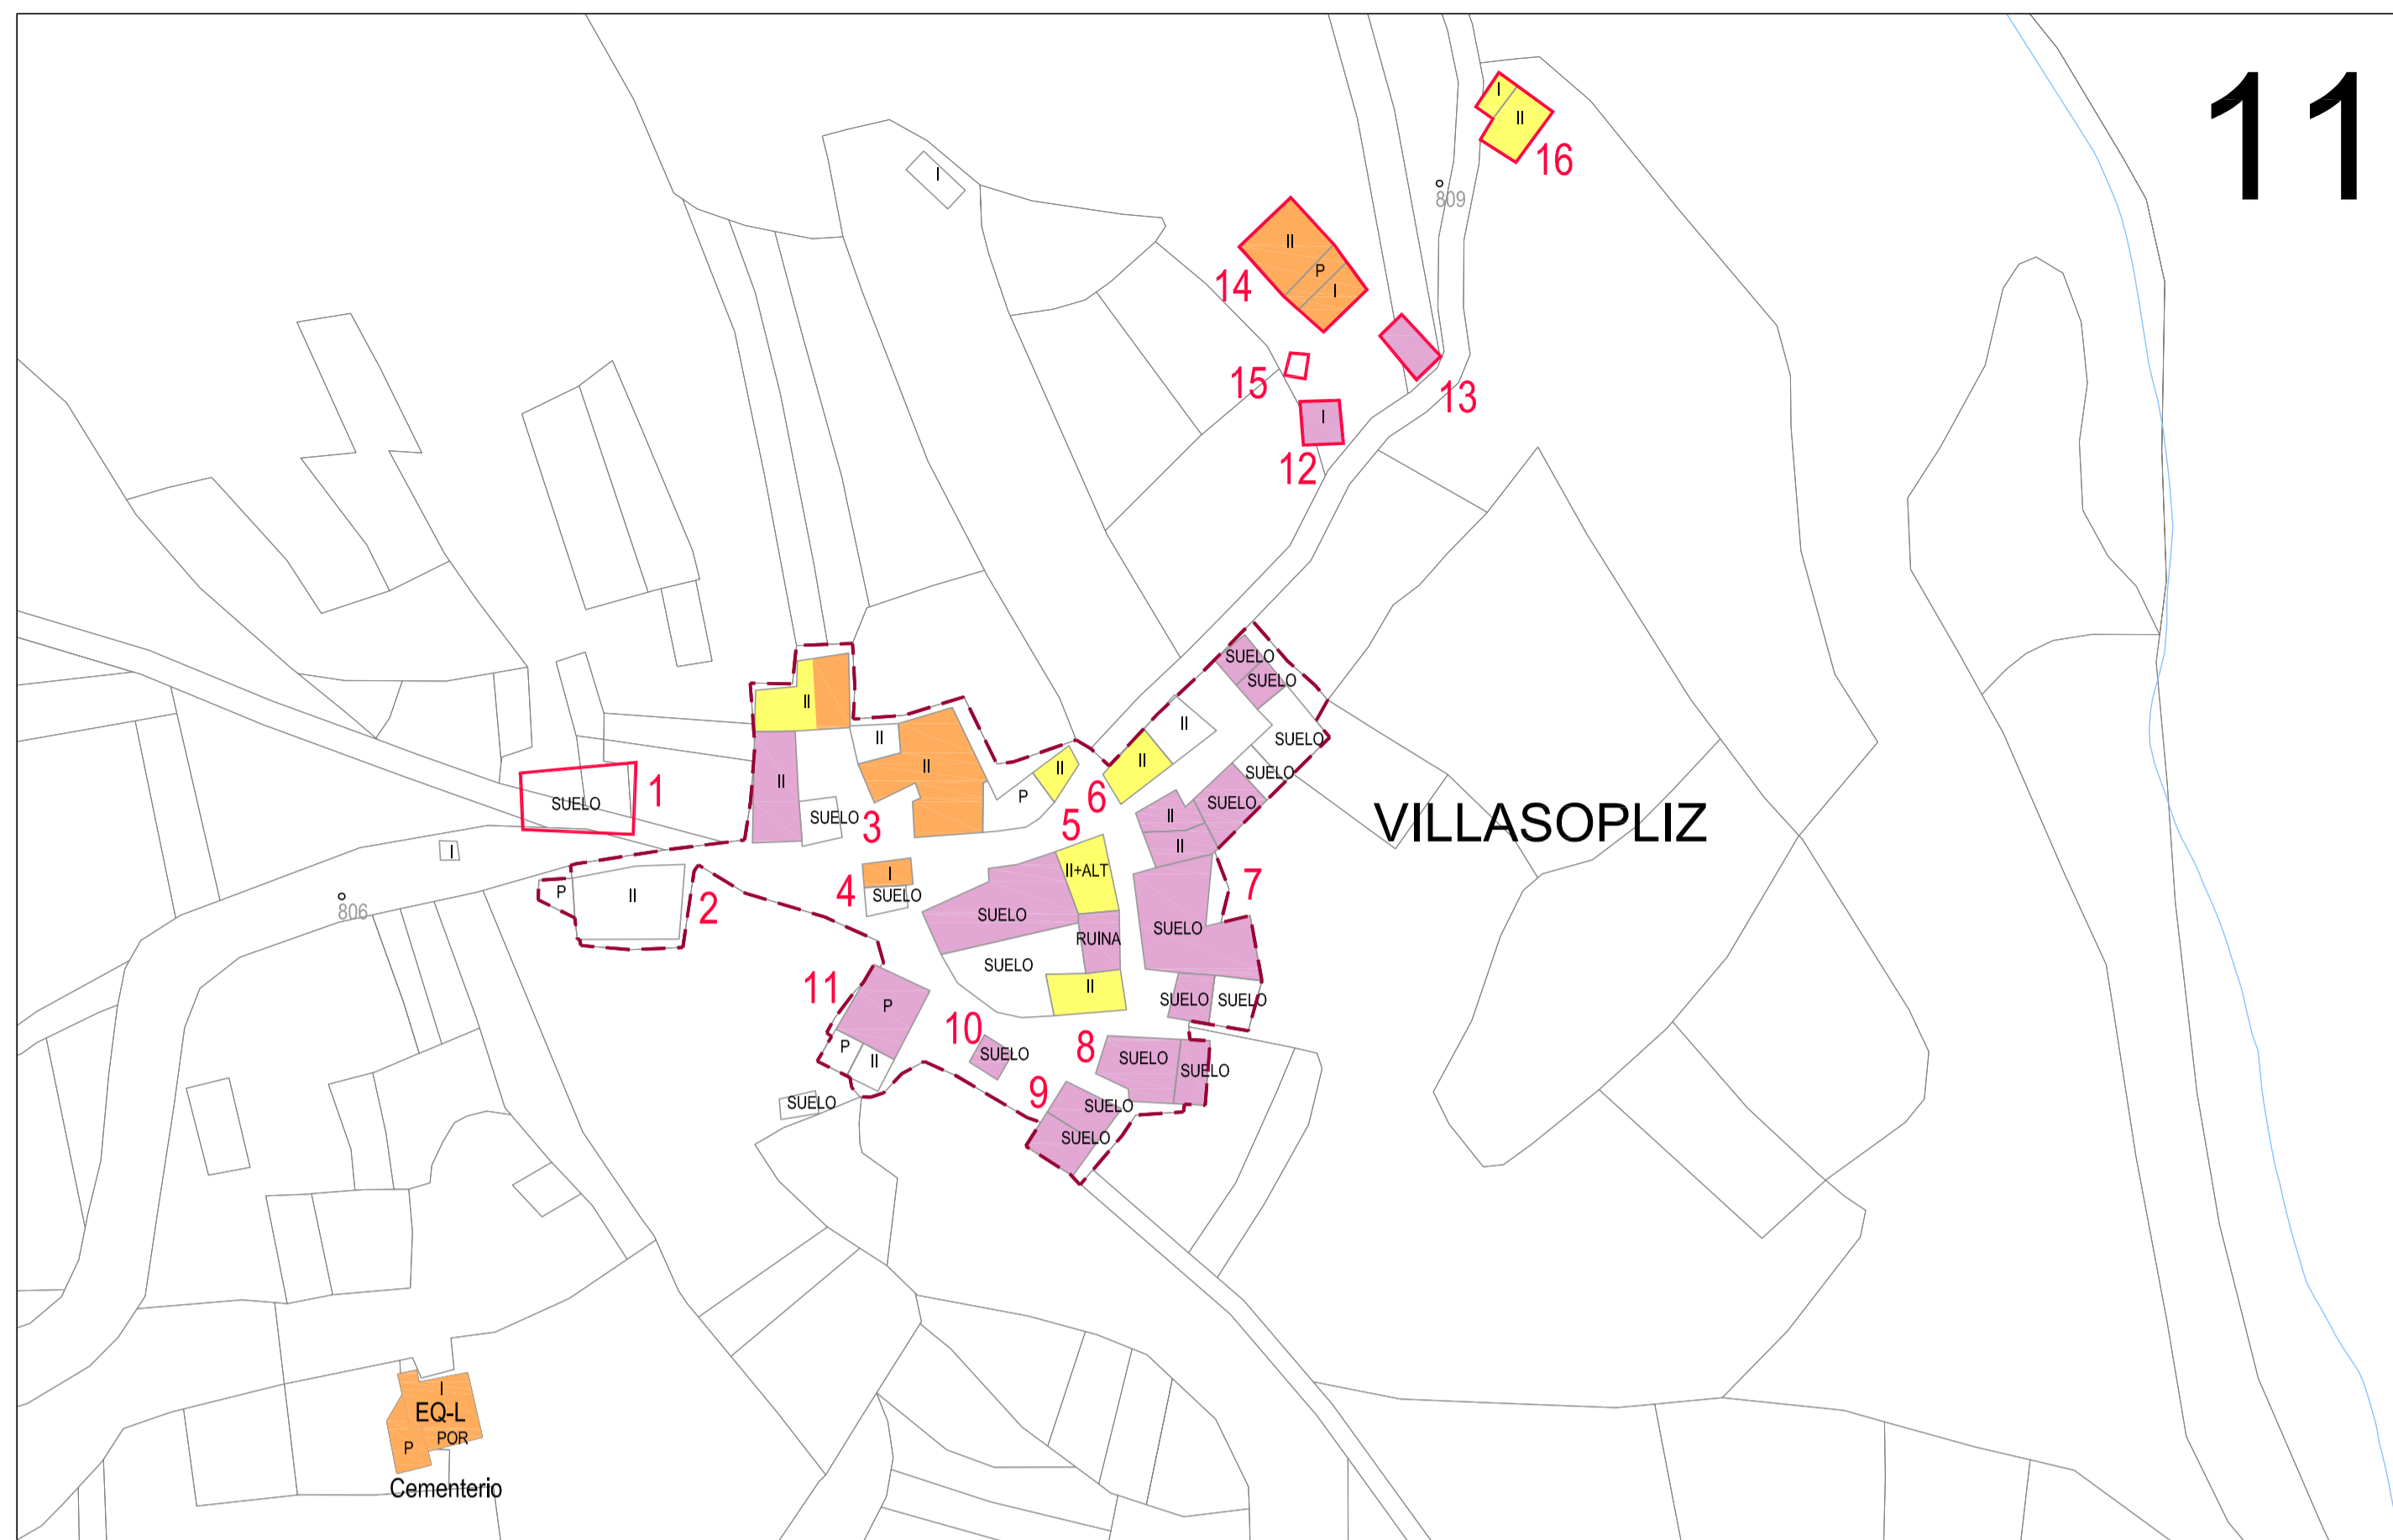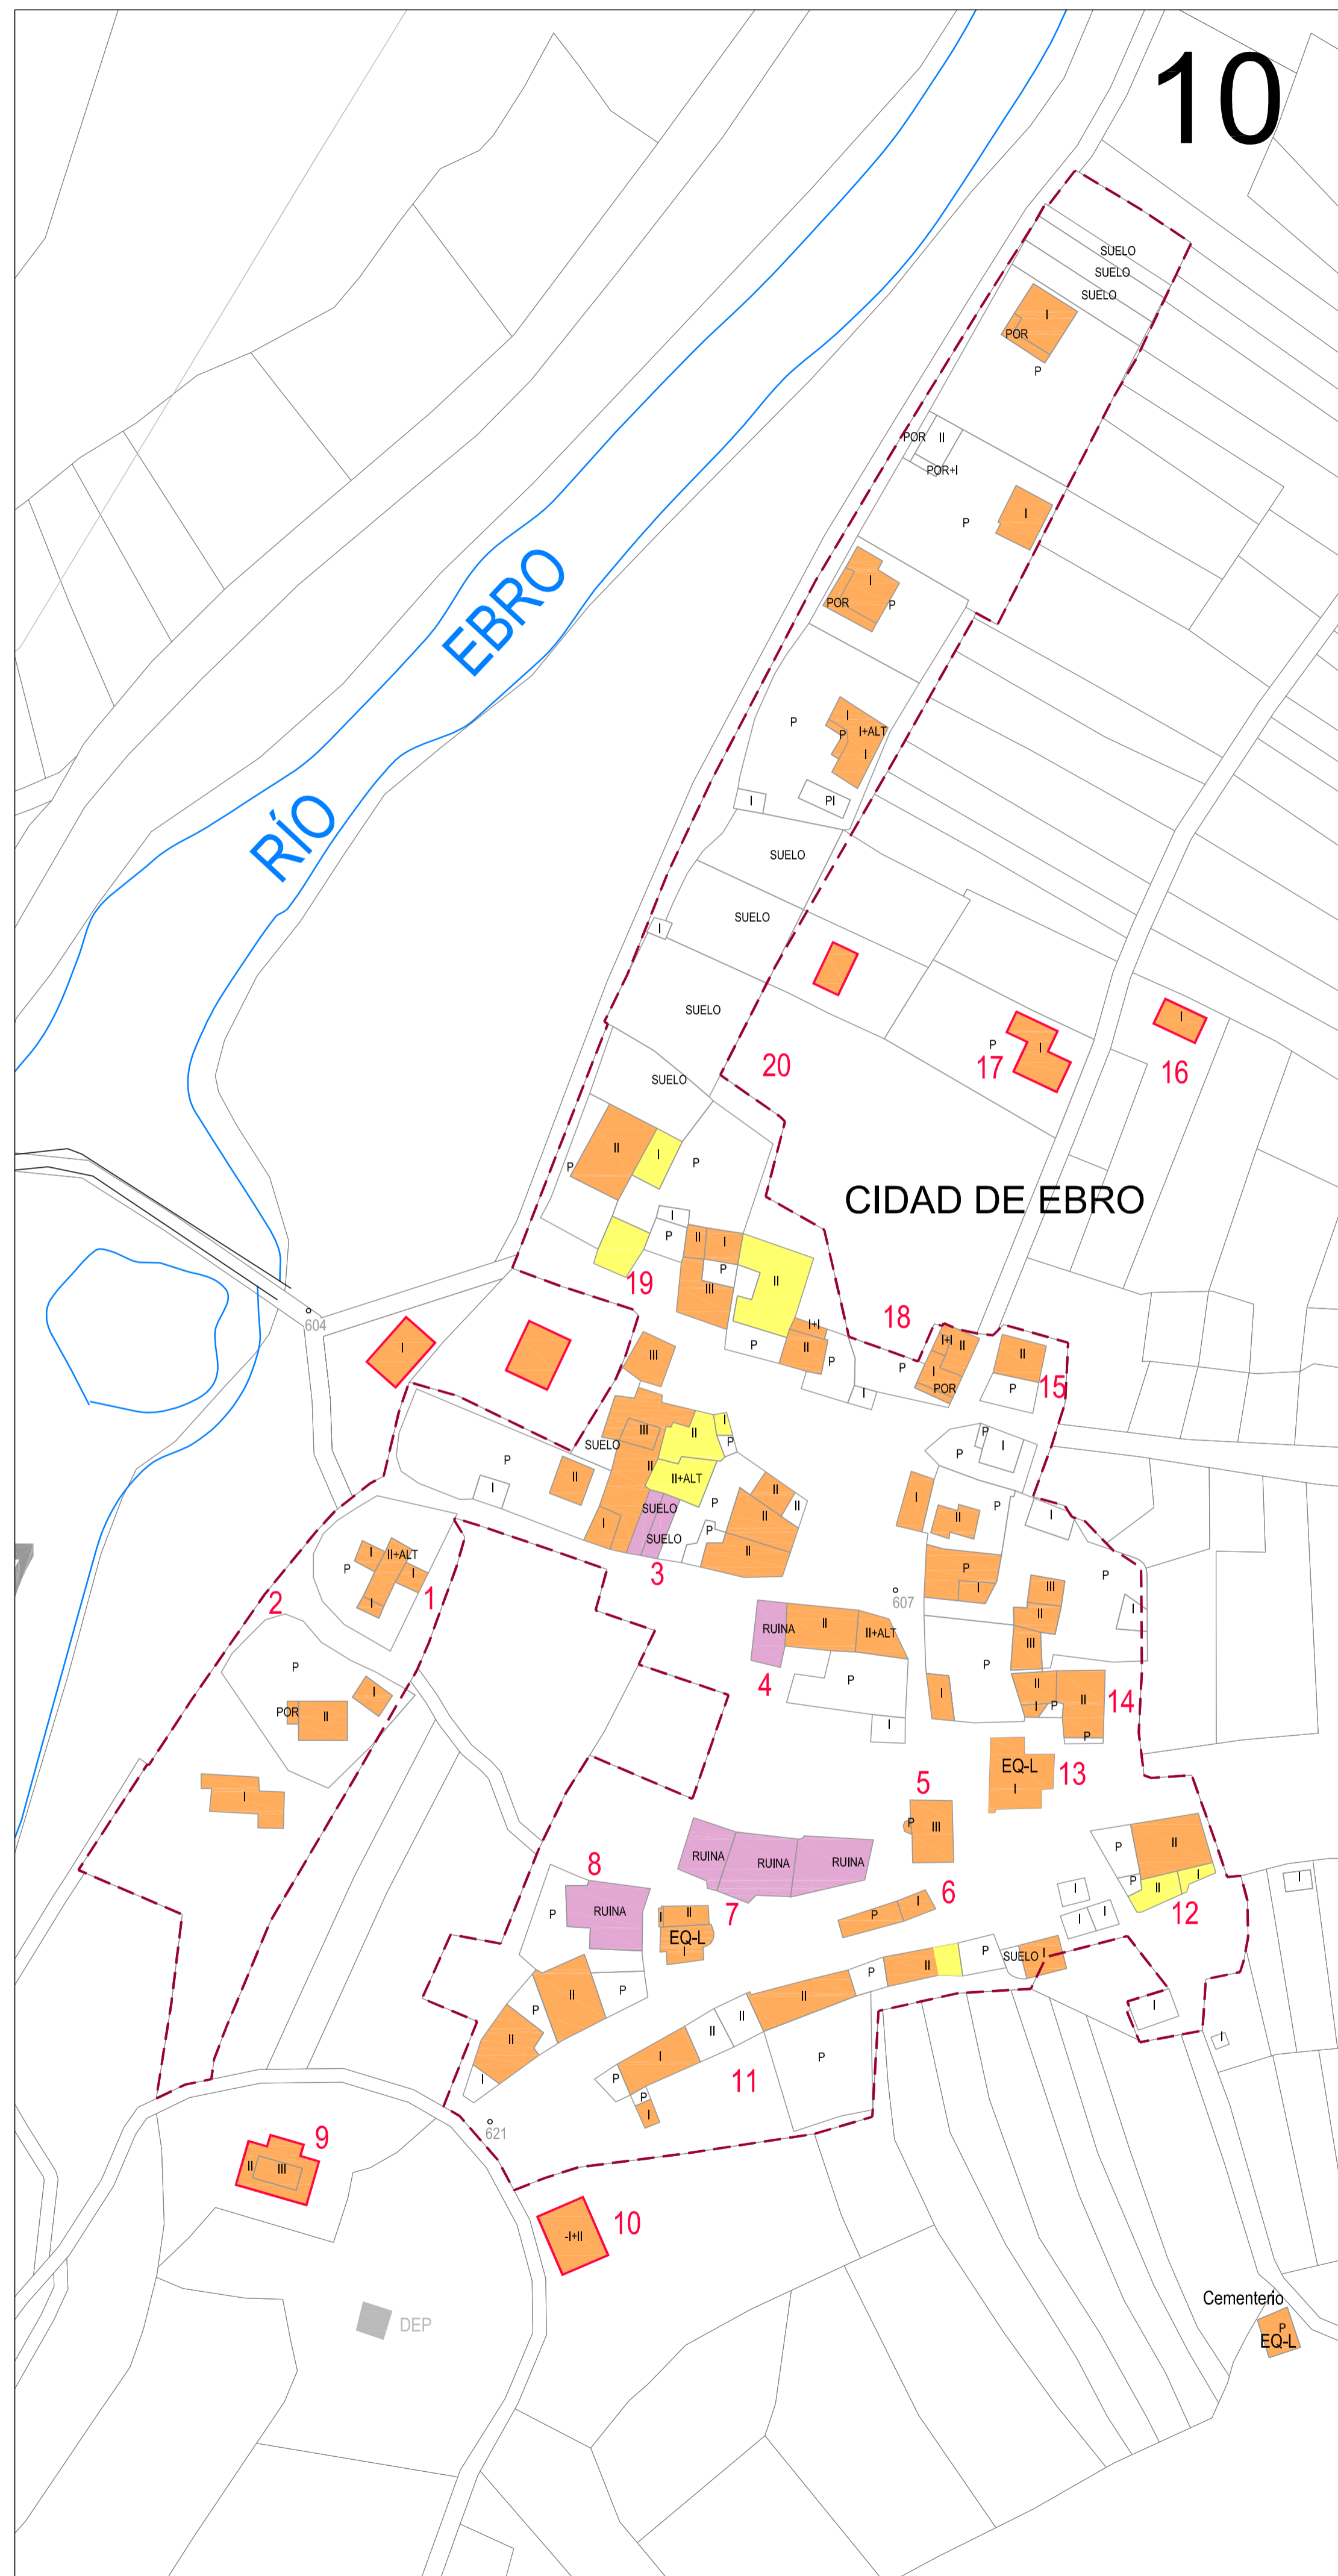

- LÍMITE SUELO URBANO  
**- - -** LÍMITE SUELO RÚSTICO
- HIDROLOGÍA**  
 CAUCE RÍO EBRO  
 ARROYOS
- ESTADO DE CONSERVACIÓN**  
 NIVEL BUENO  
 NIVEL MEDIO  
 NIVEL BAJO (PARCELA A REHABILITAR)  
 PARCELA SUELO RÚSTICO  
 Nº DE MANZANA
- USOS**  
 TH HOSTELERÍA  
 EQ-M ADMINISTRATIVO  
 EQ-L RELIGIOSO

**VALLE DE MANZANEDO**

**PI-07**  
 (HOJA 3 de 4)  
**ESTADO DE LA EDIFICACIÓN**

1:1.000

FASE 2

Septiembre-2012

15828

NORMAS URBANÍSTICAS MUNICIPALES DE VALLE DE MANZANEDO





Diputación Provincial de Burgos




Ayuntamiento de Valle de Manzanedo

**equipo:**  
 JUAN CARLOS VALERIO (ARQUITECTO)  
 FRANCISCO BORJA LÓPEZ (ARQUITECTO)  
 DAVID CORREIA MOREIRA (URBANISTA)  
 AURORA MACÍAS (ARQUITECTA)  
 OLIBA RUIZ (ECONOMISTA)  
 ITXASO MORA (BIÓLOGA)

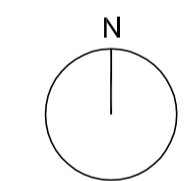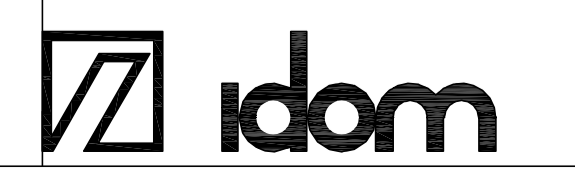


cliente: municipio: publicación: nº plano: escala: fase: revisión: fecha: nº: encargo:

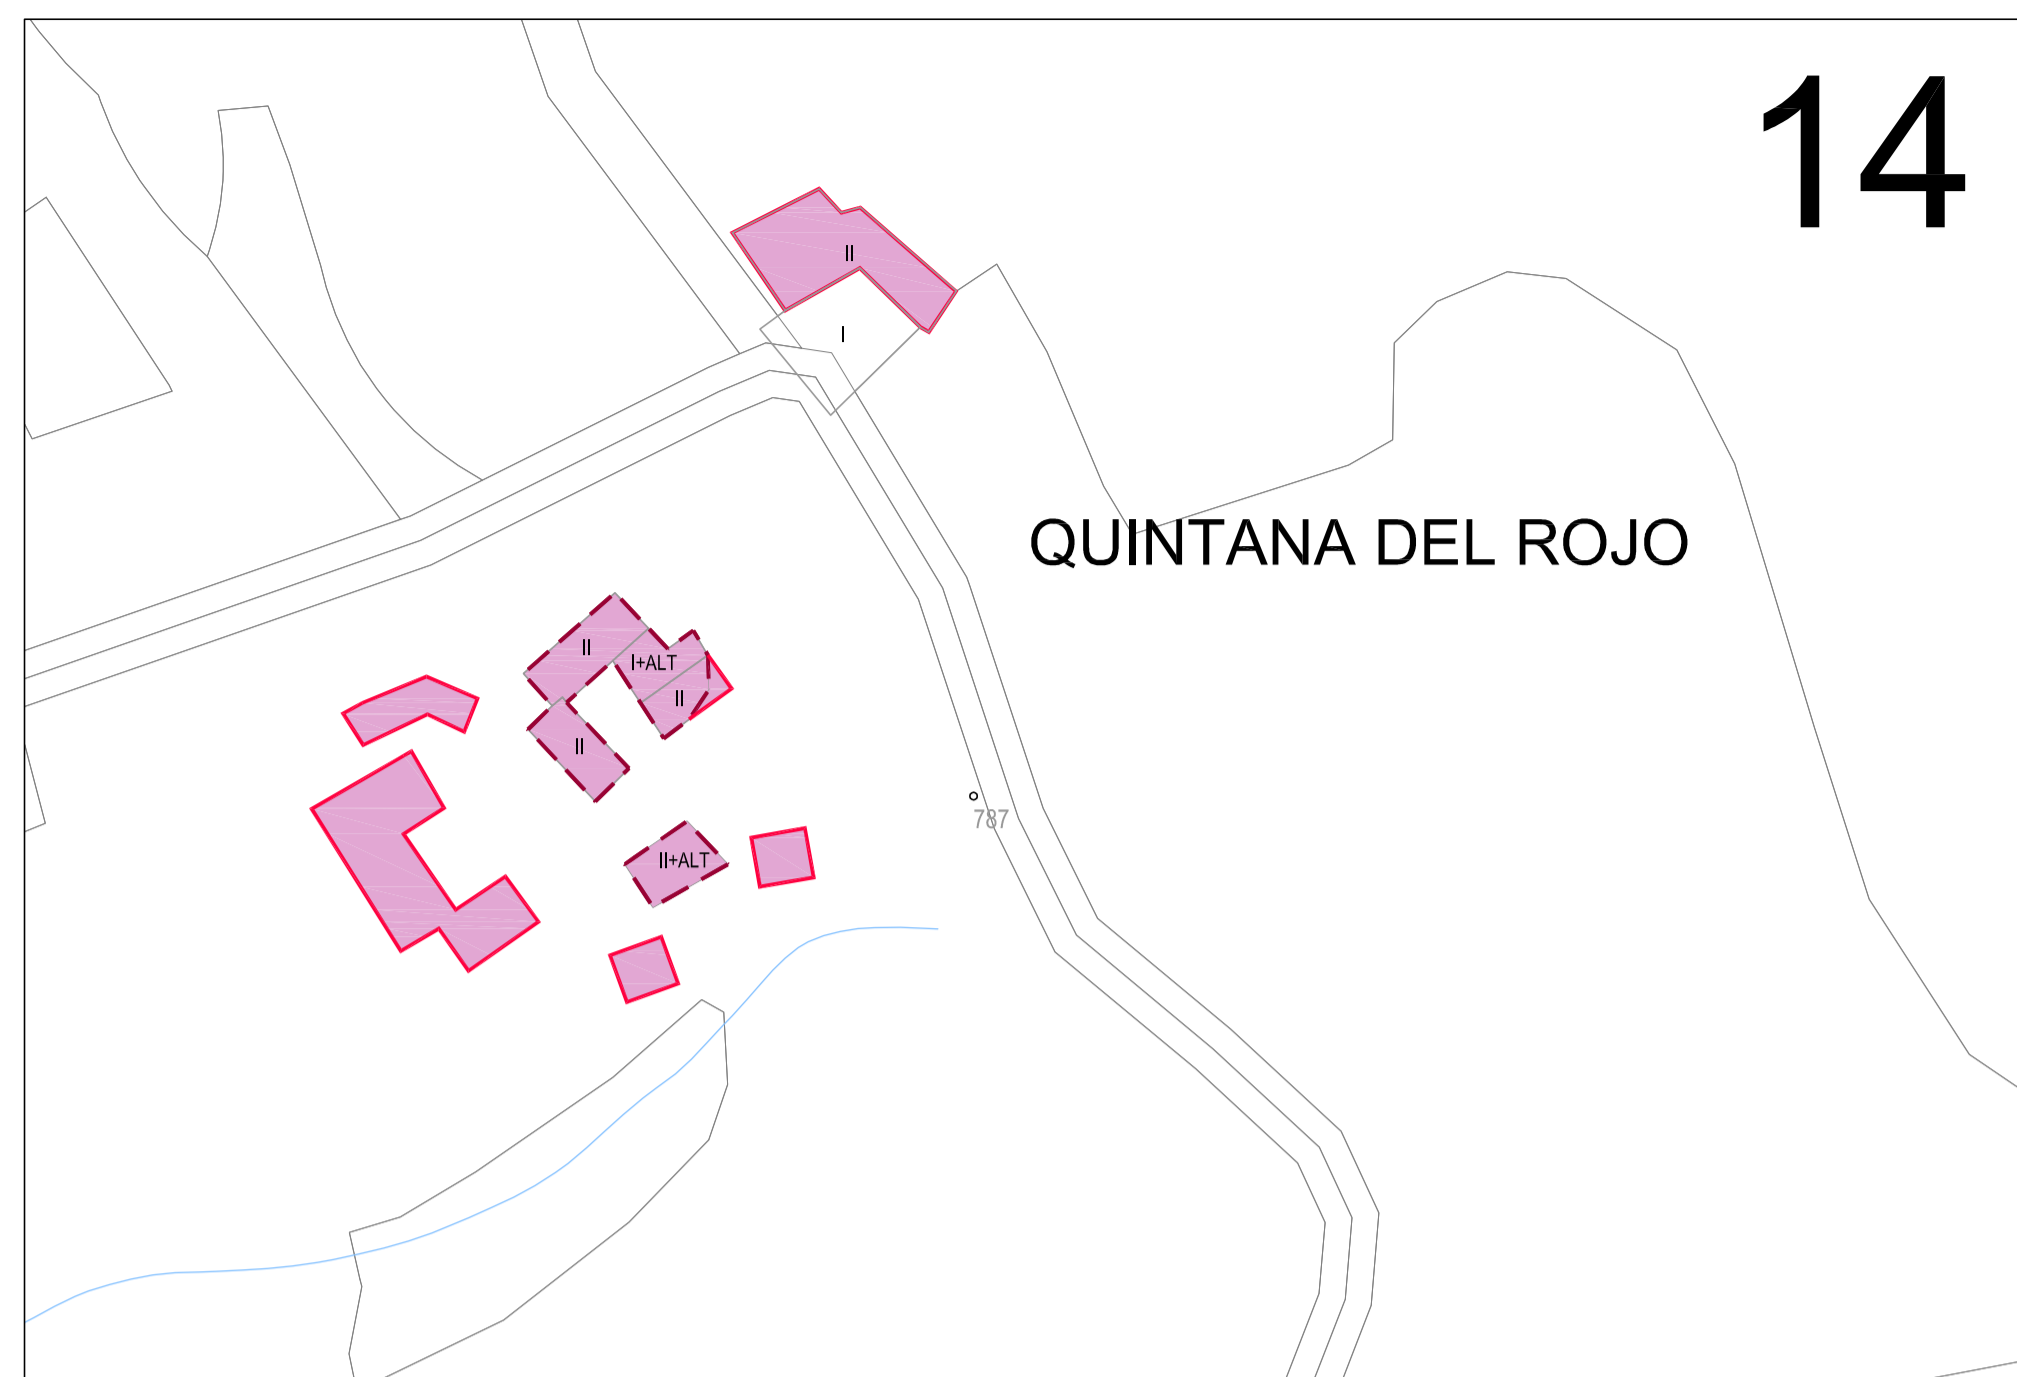


14

QUINTANA DEL ROJO

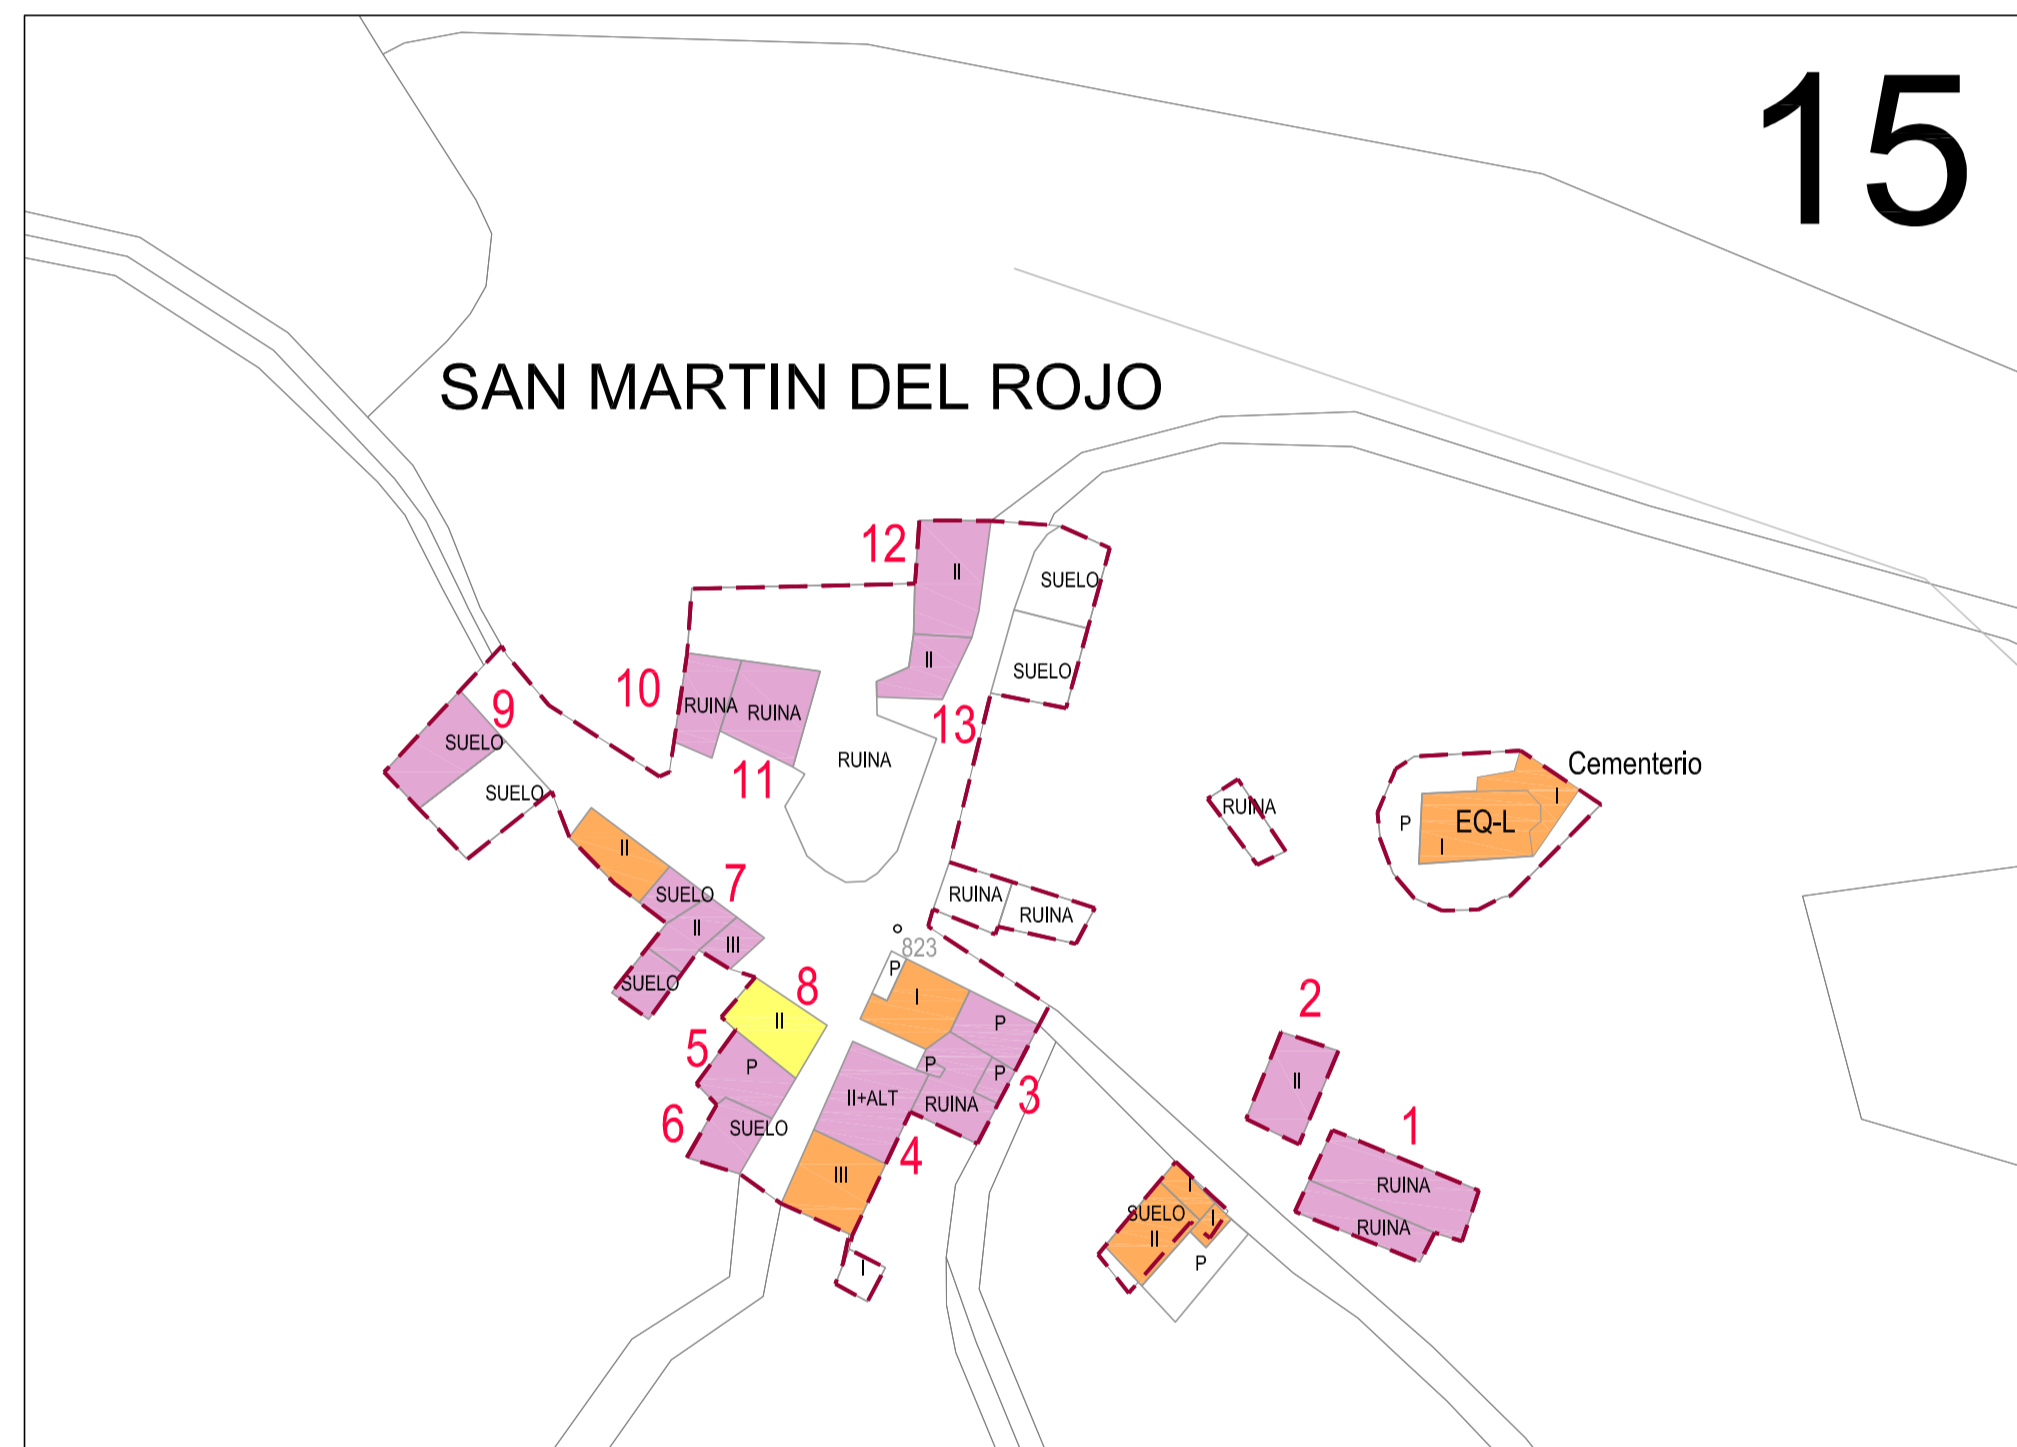


15

SAN MARTIN DEL ROJO

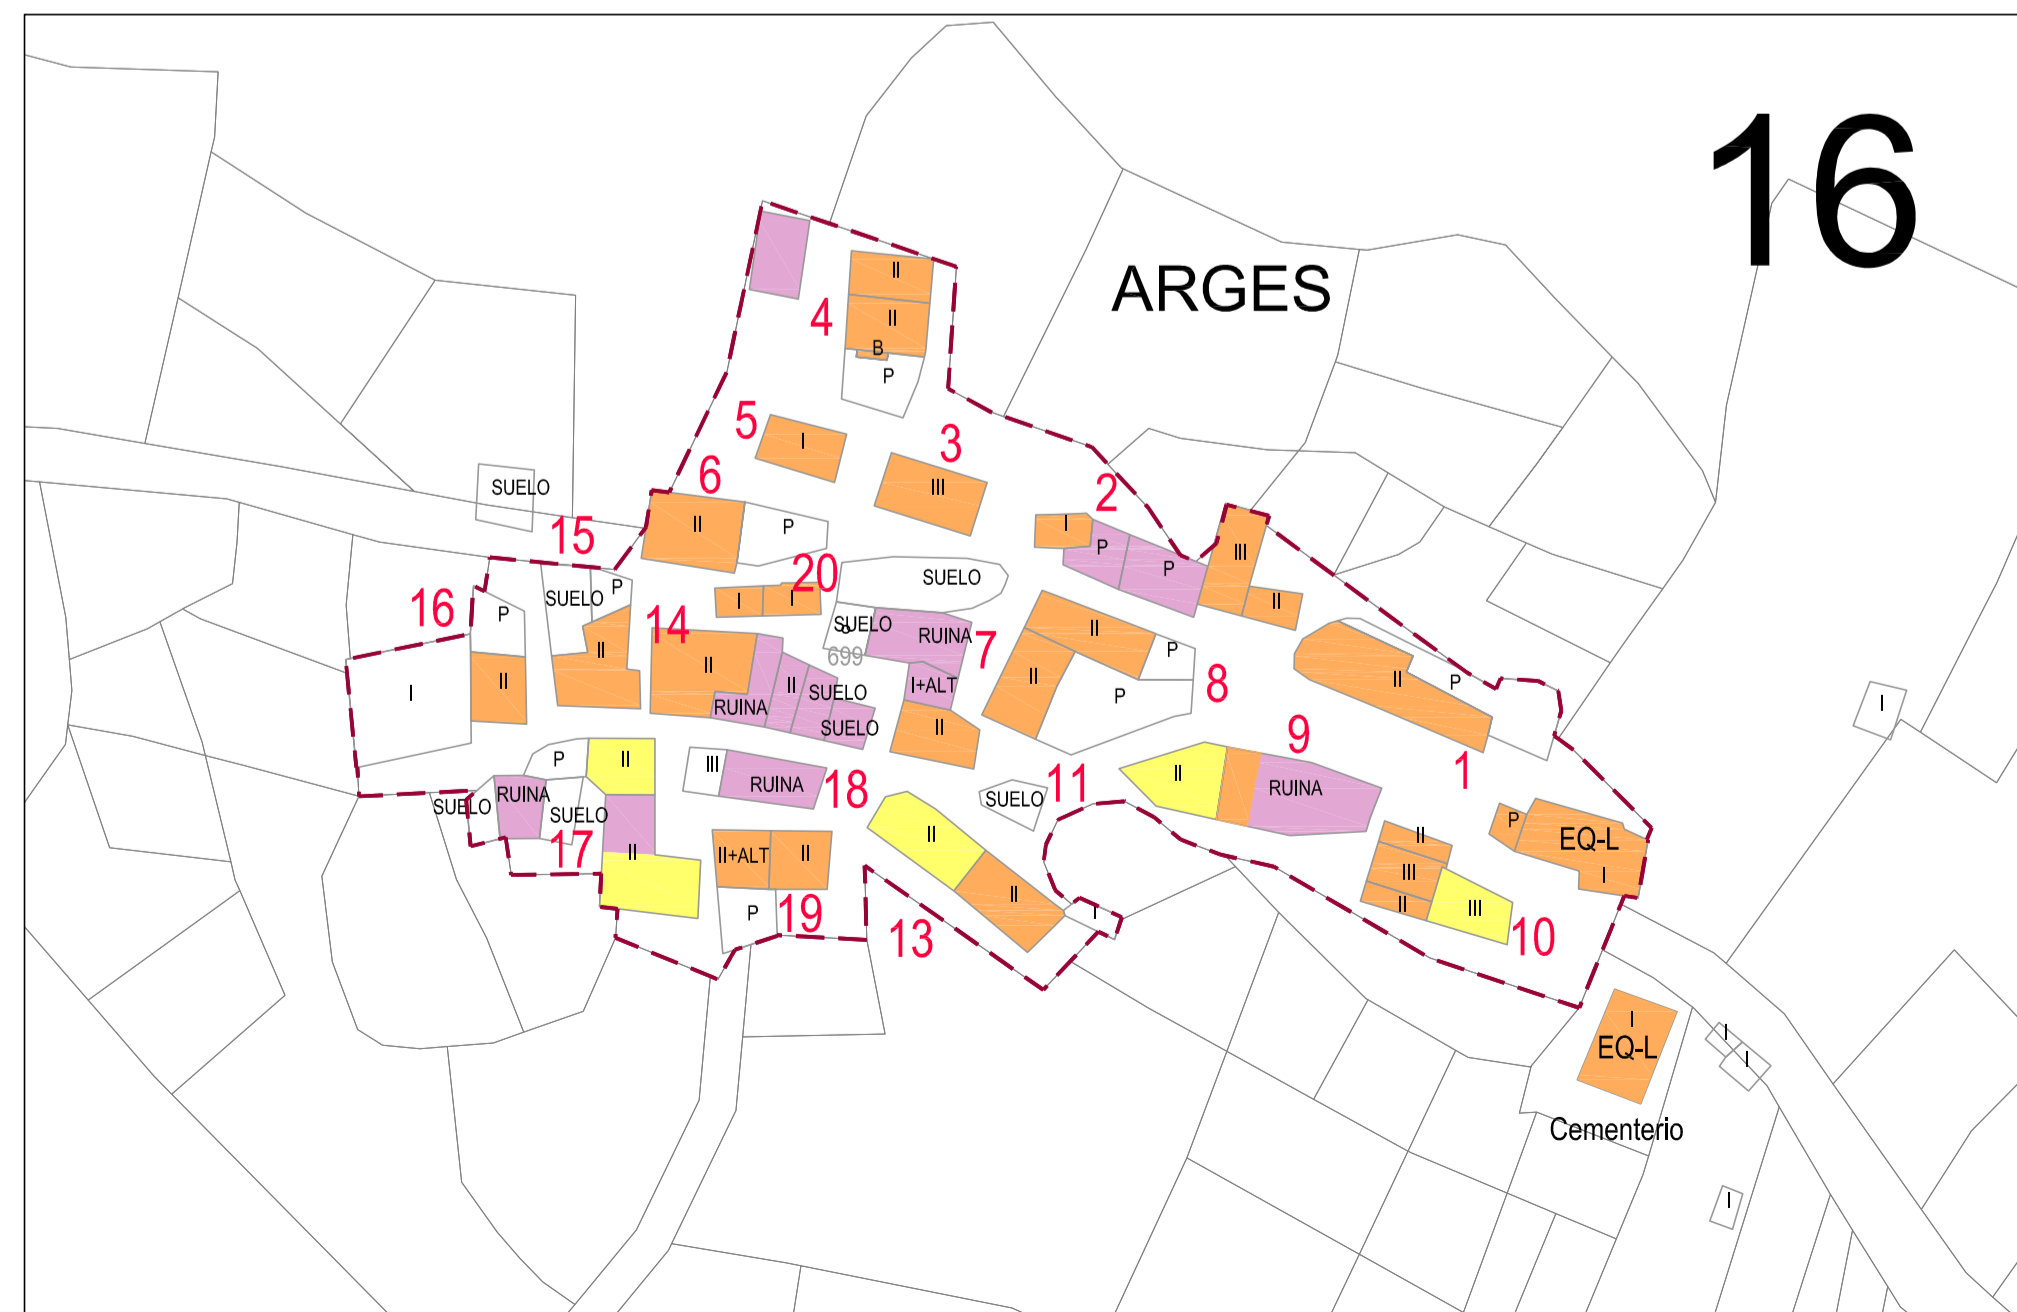


16

ARGES

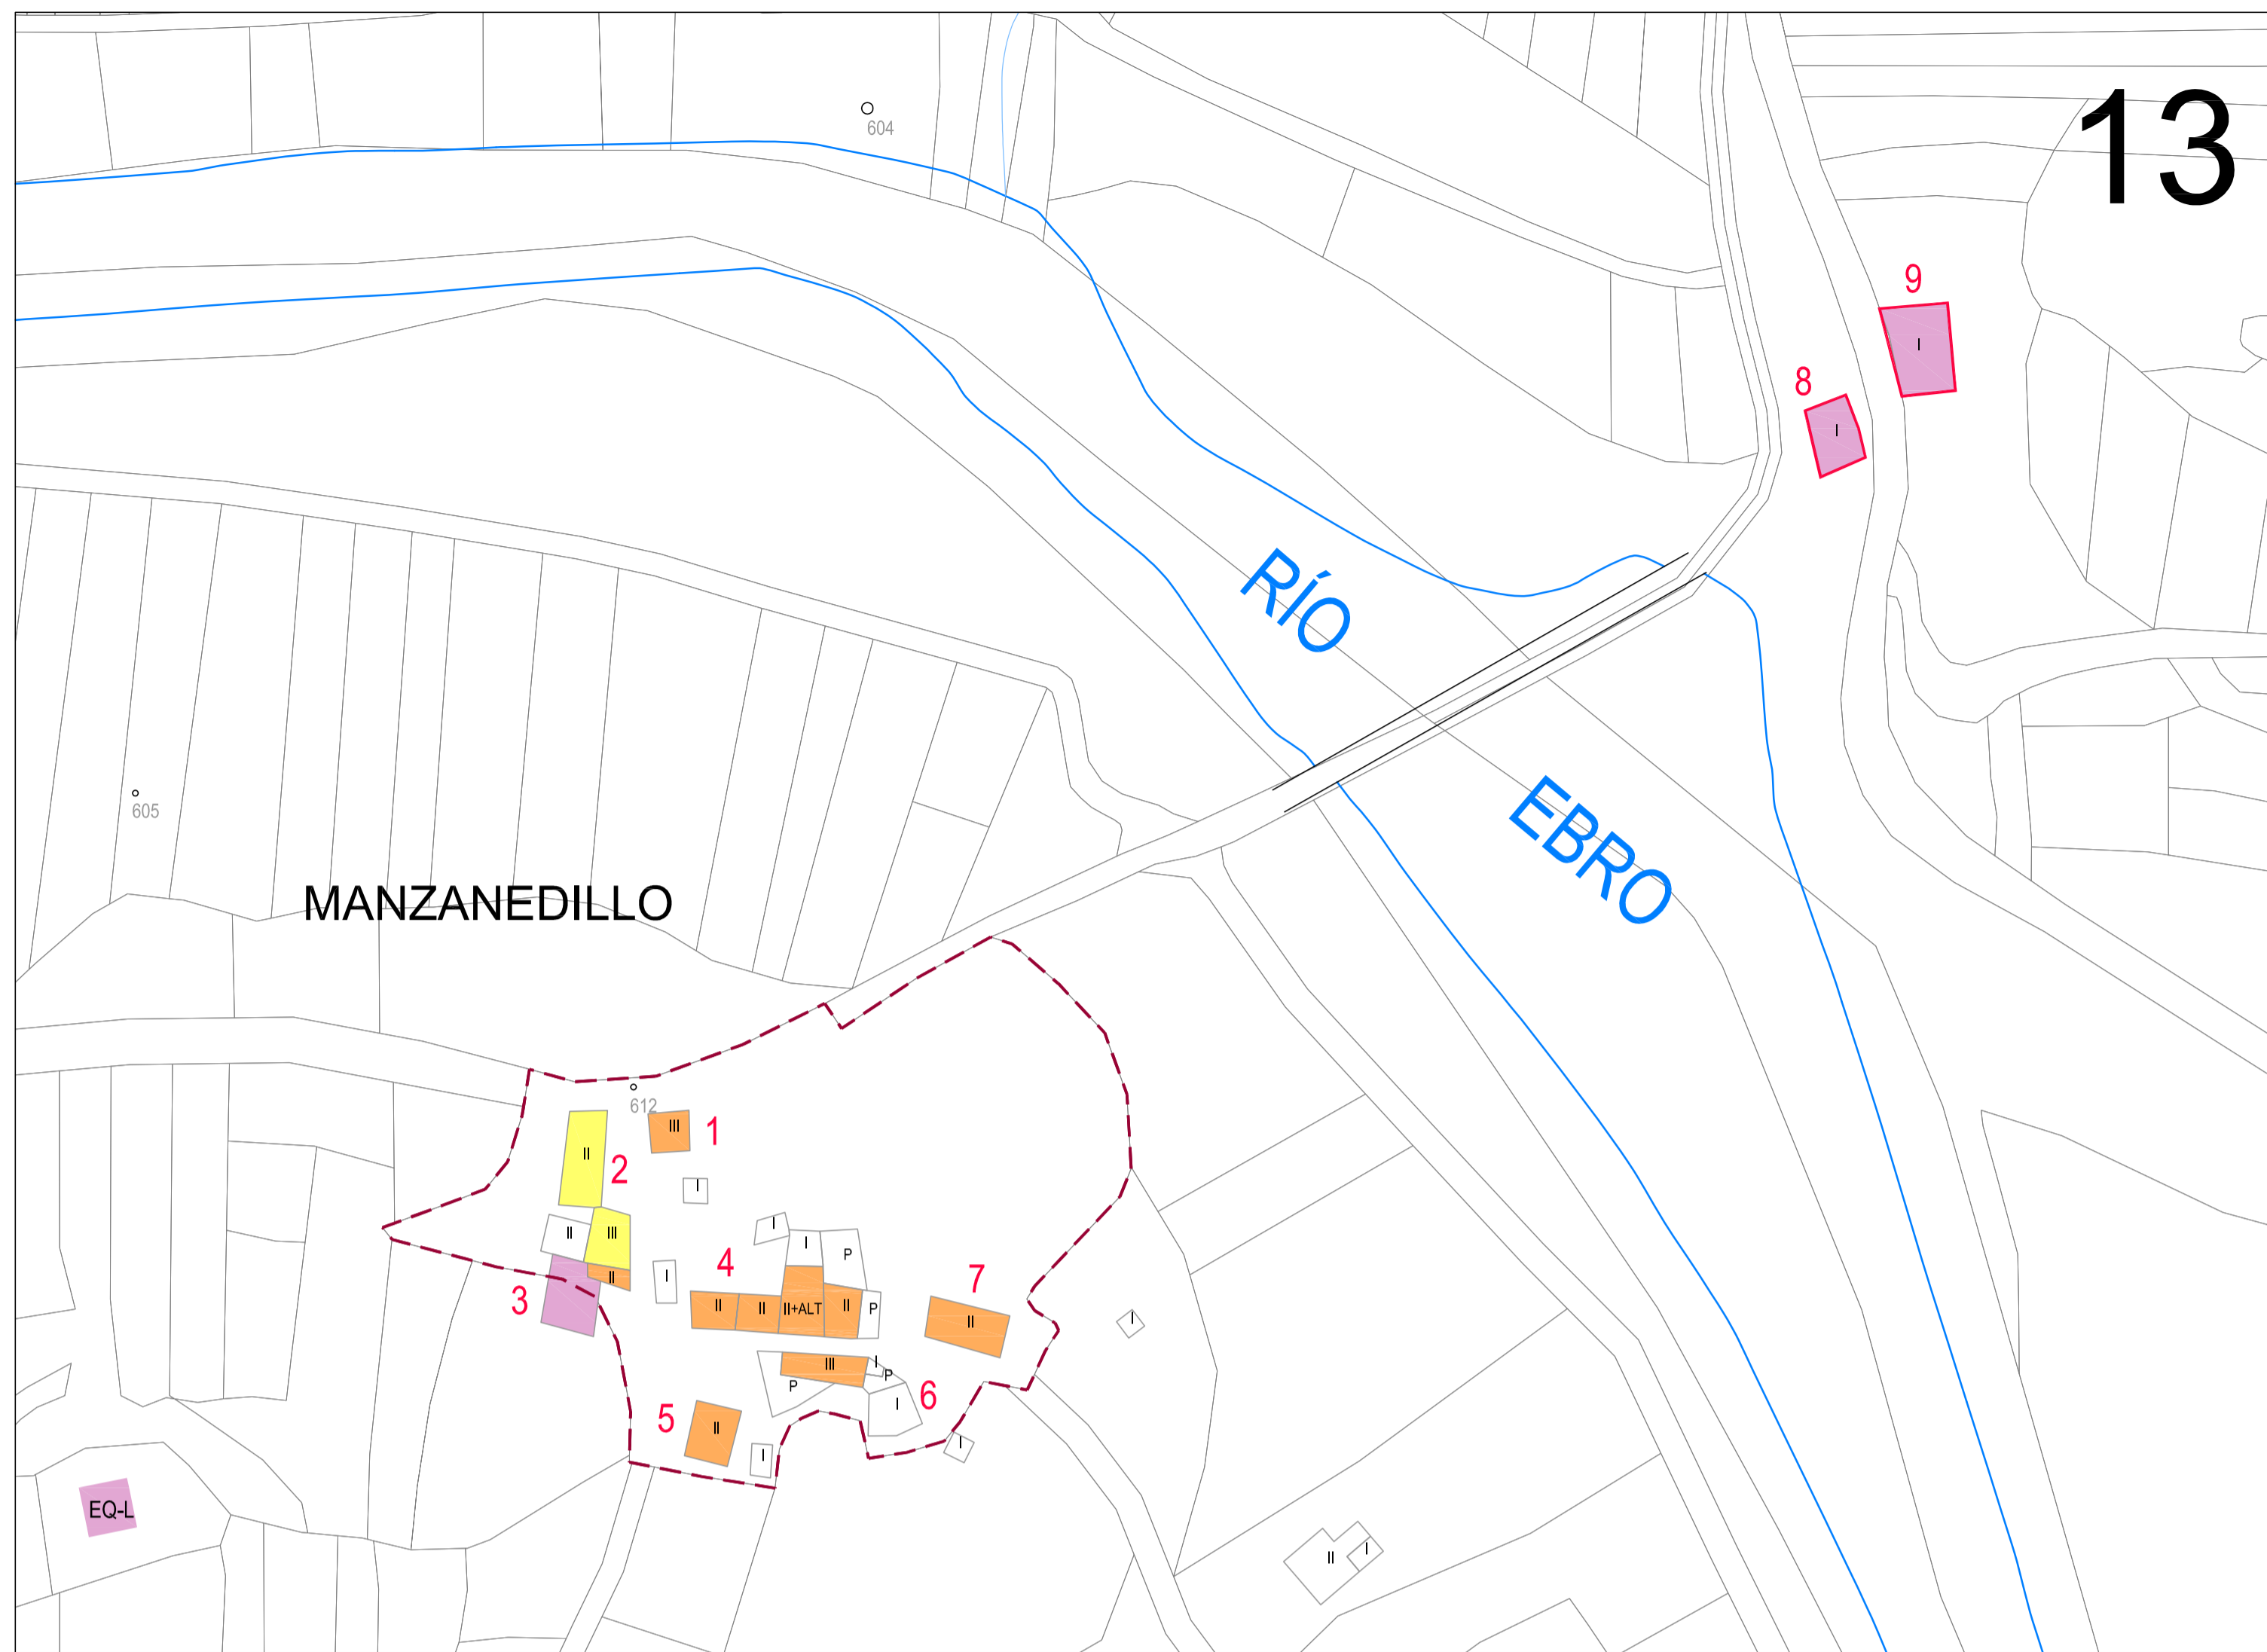


13

MANZANEDILLO

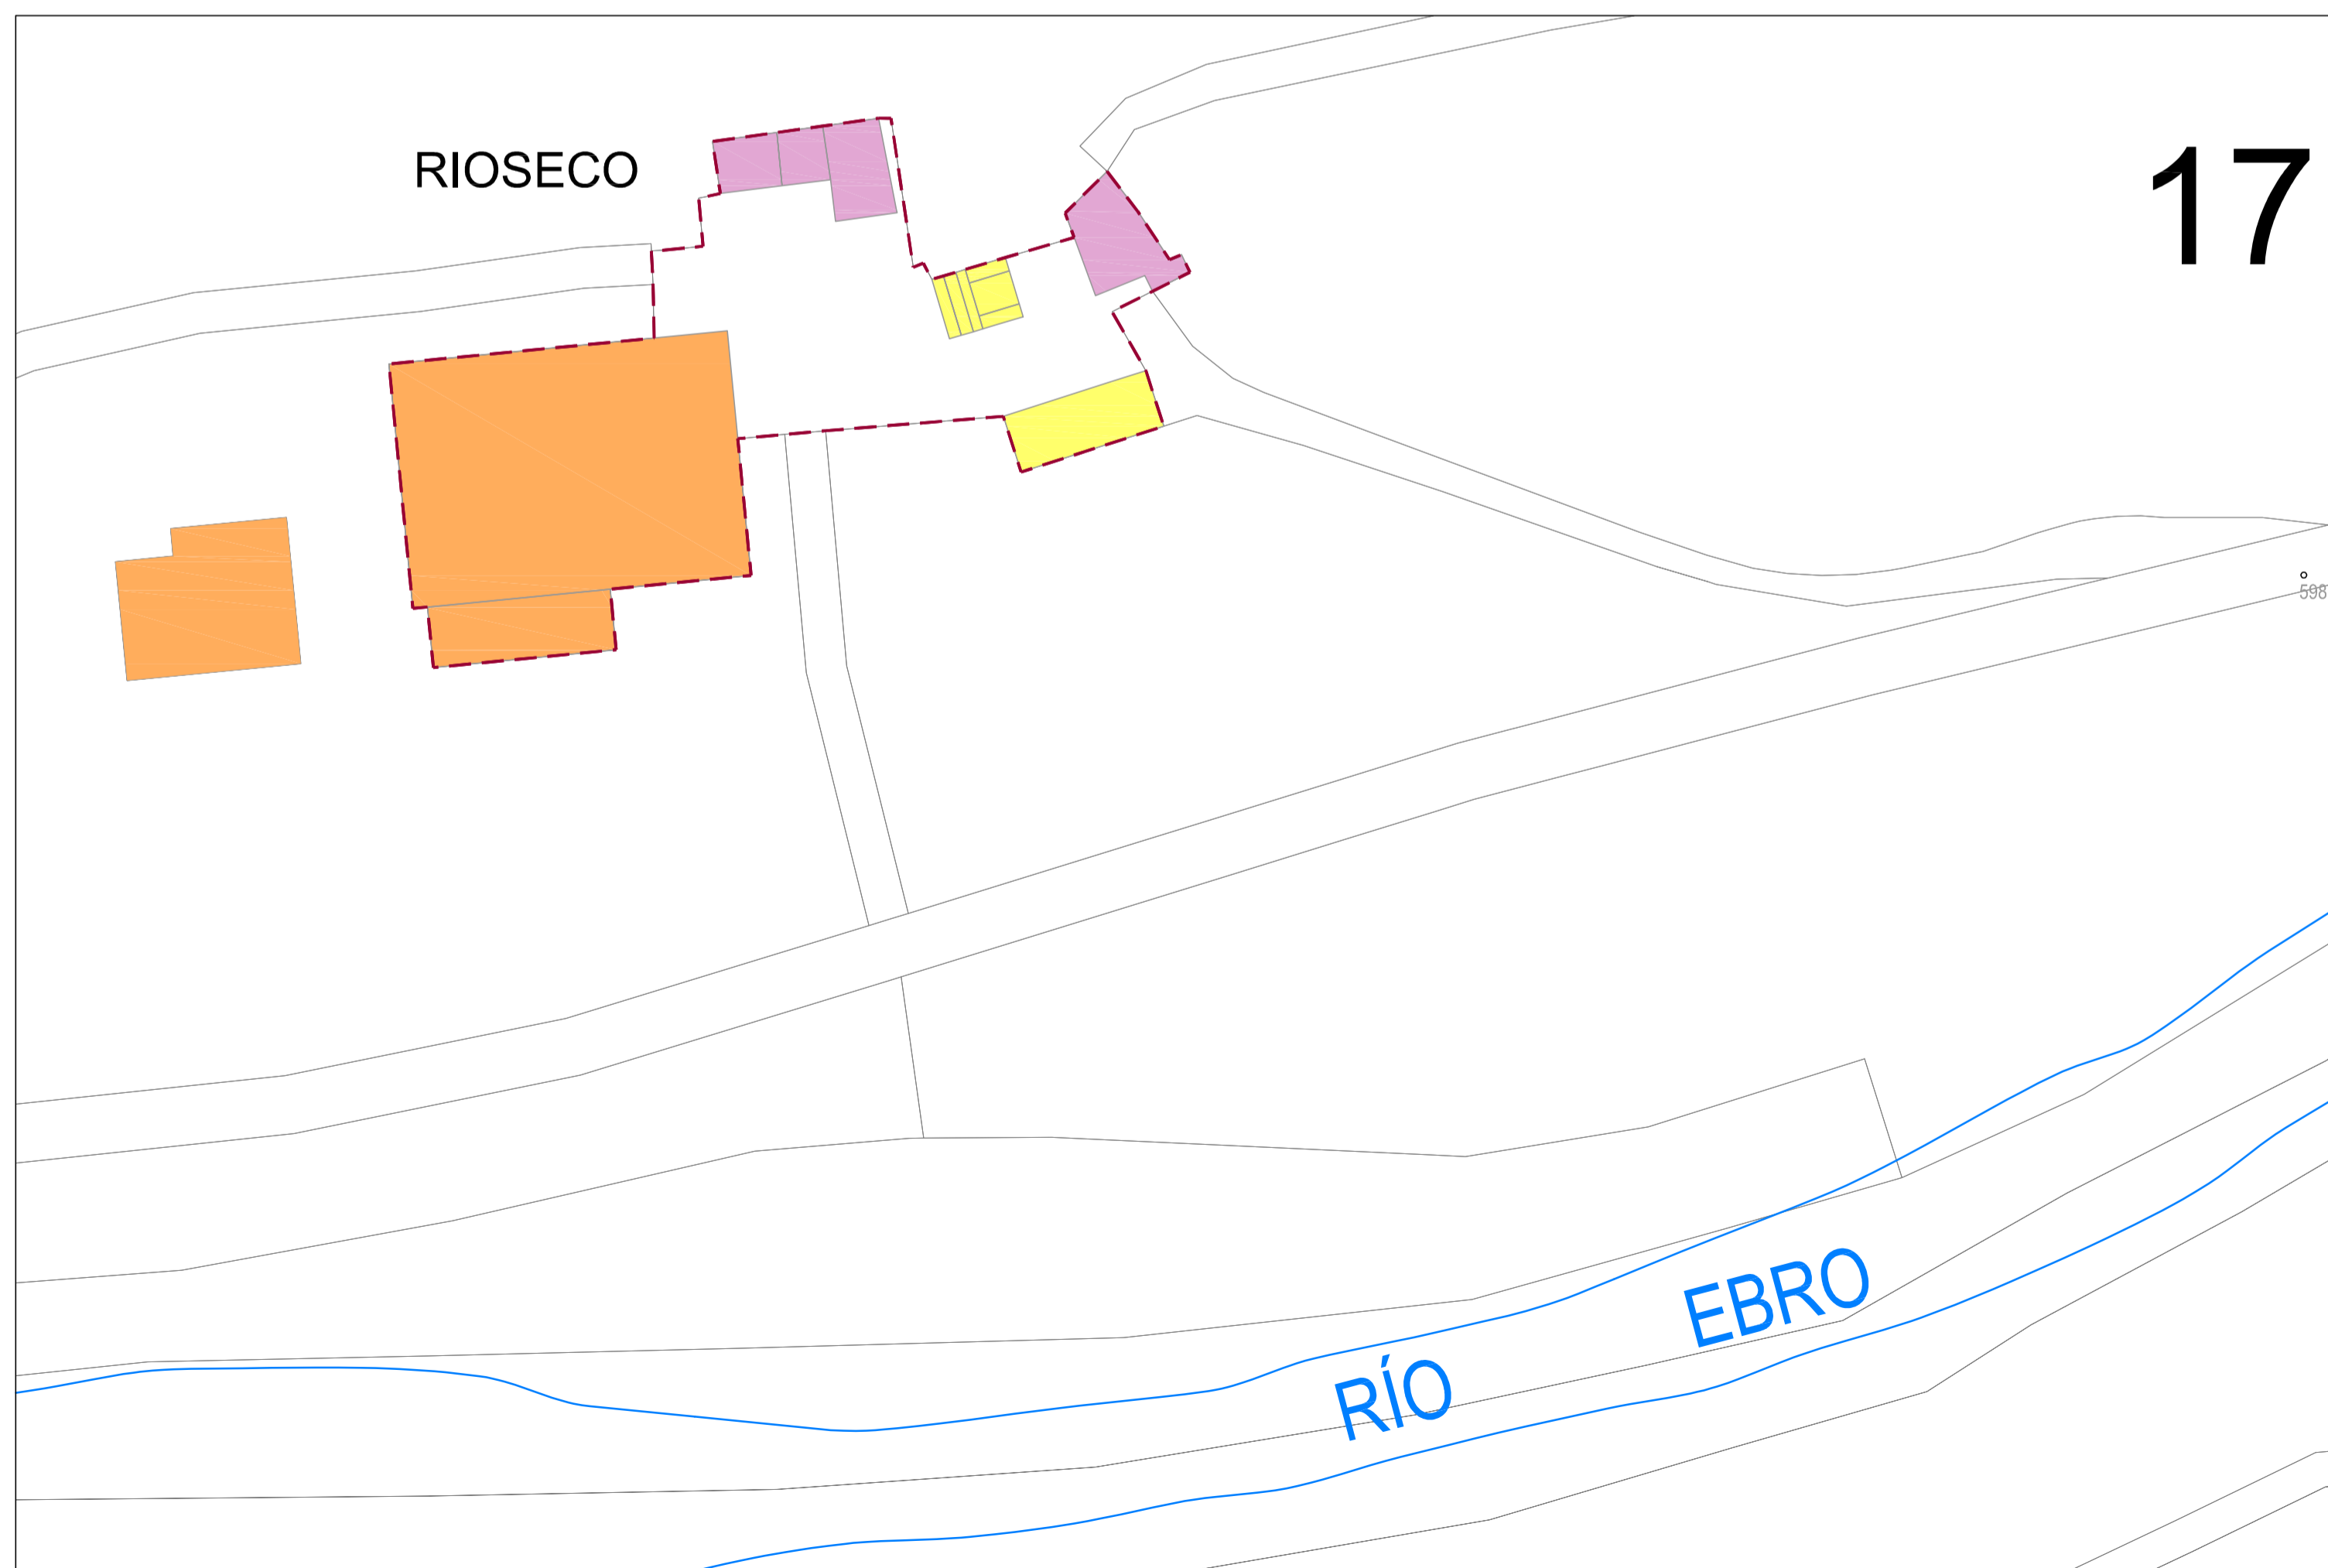

17

RIOSECO

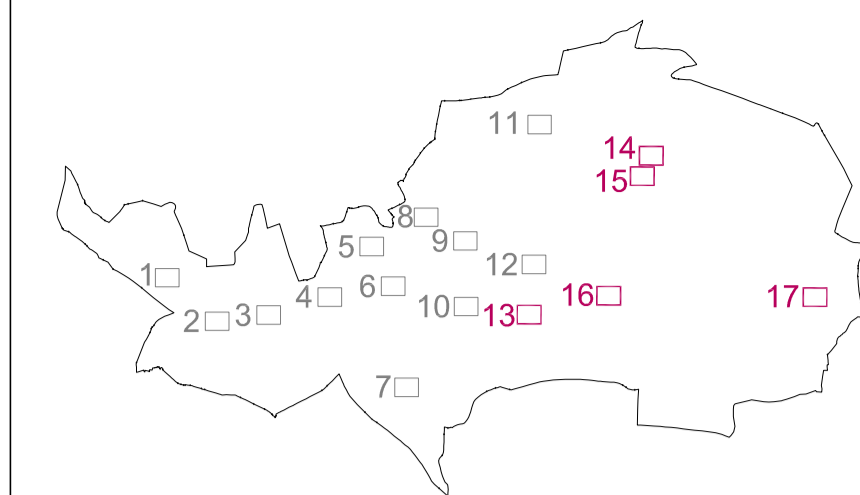


- LEGENDA**
- LÍMITE SUELO URBANO
  - LÍMITE SUELO RÚSTICO
  - HIDROLOGÍA**
  - CAUCE RÍO EBRO
  - ARROYOS
  - ESTADO DE CONSERVACIÓN**
  - NIVEL BUENO
  - NIVEL MEDIO
  - NIVEL BAJO (PARCELA A REHABILITAR)
  - PARCELA SUELO RÚSTICO
  - 12 Nº DE MANZANA
  - USOS**
  - TH HOSTELERÍA
  - EQ-M ADMINISTRATIVO
  - EQ-L RELIGIOSO

VALLE DE MANZANEDO

PI-07  
(HOJA 4 de 4)  
ESTADO DE LA EDIFICACIÓN

1:1.000

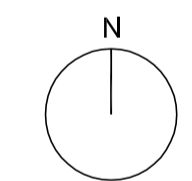

FASE 2

Septiembre-2012

15828  
NORMAS URBANÍSTICAS MUNICIPALES  
DE VALLE DE MANZANEDO



**equipo:**  
JUAN CARLOS VALERIO (ARQUITECTO)  
FRANCISCO BORJA LÓPEZ (ARQUITECTO)  
DAVID CORREIA MOREIRA (URBANISTA)  
AURORA MACÍAS (ARQUITECTA)  
OLIBA RUIZ (ECONOMISTA)  
ITXASO MORA (BIÓLOGA)

