




Alternativa 0

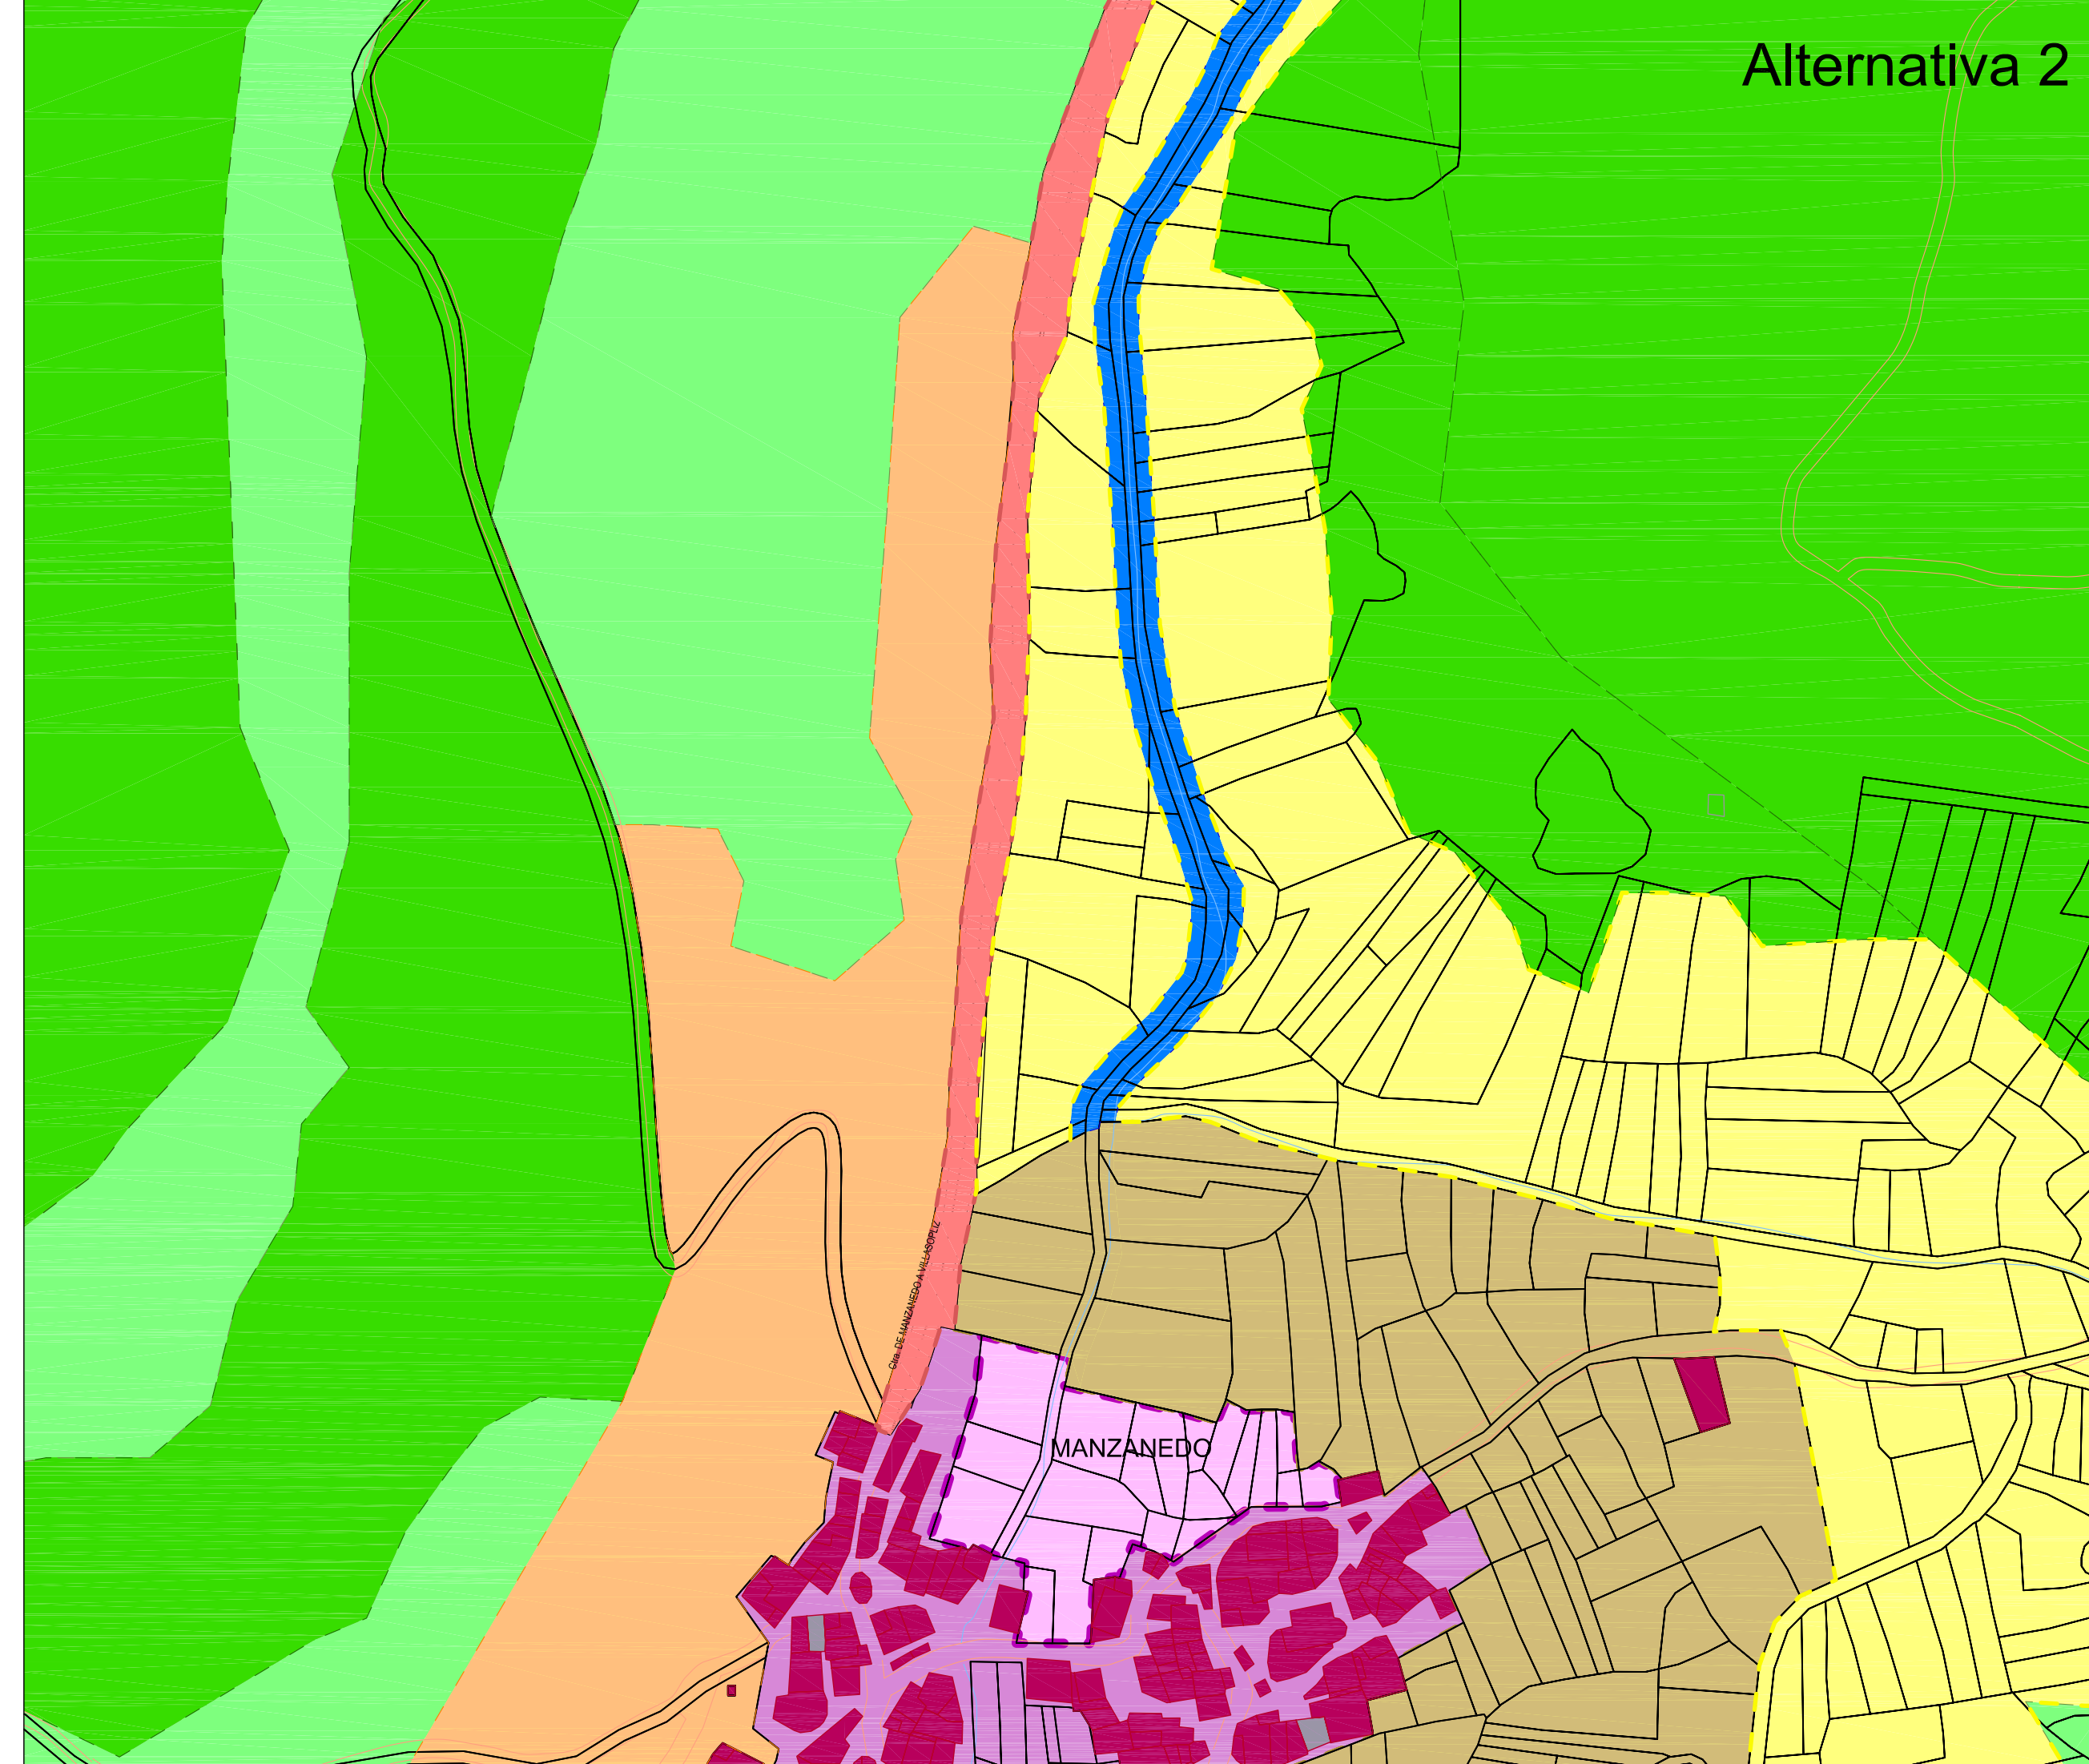

Alternativa 2

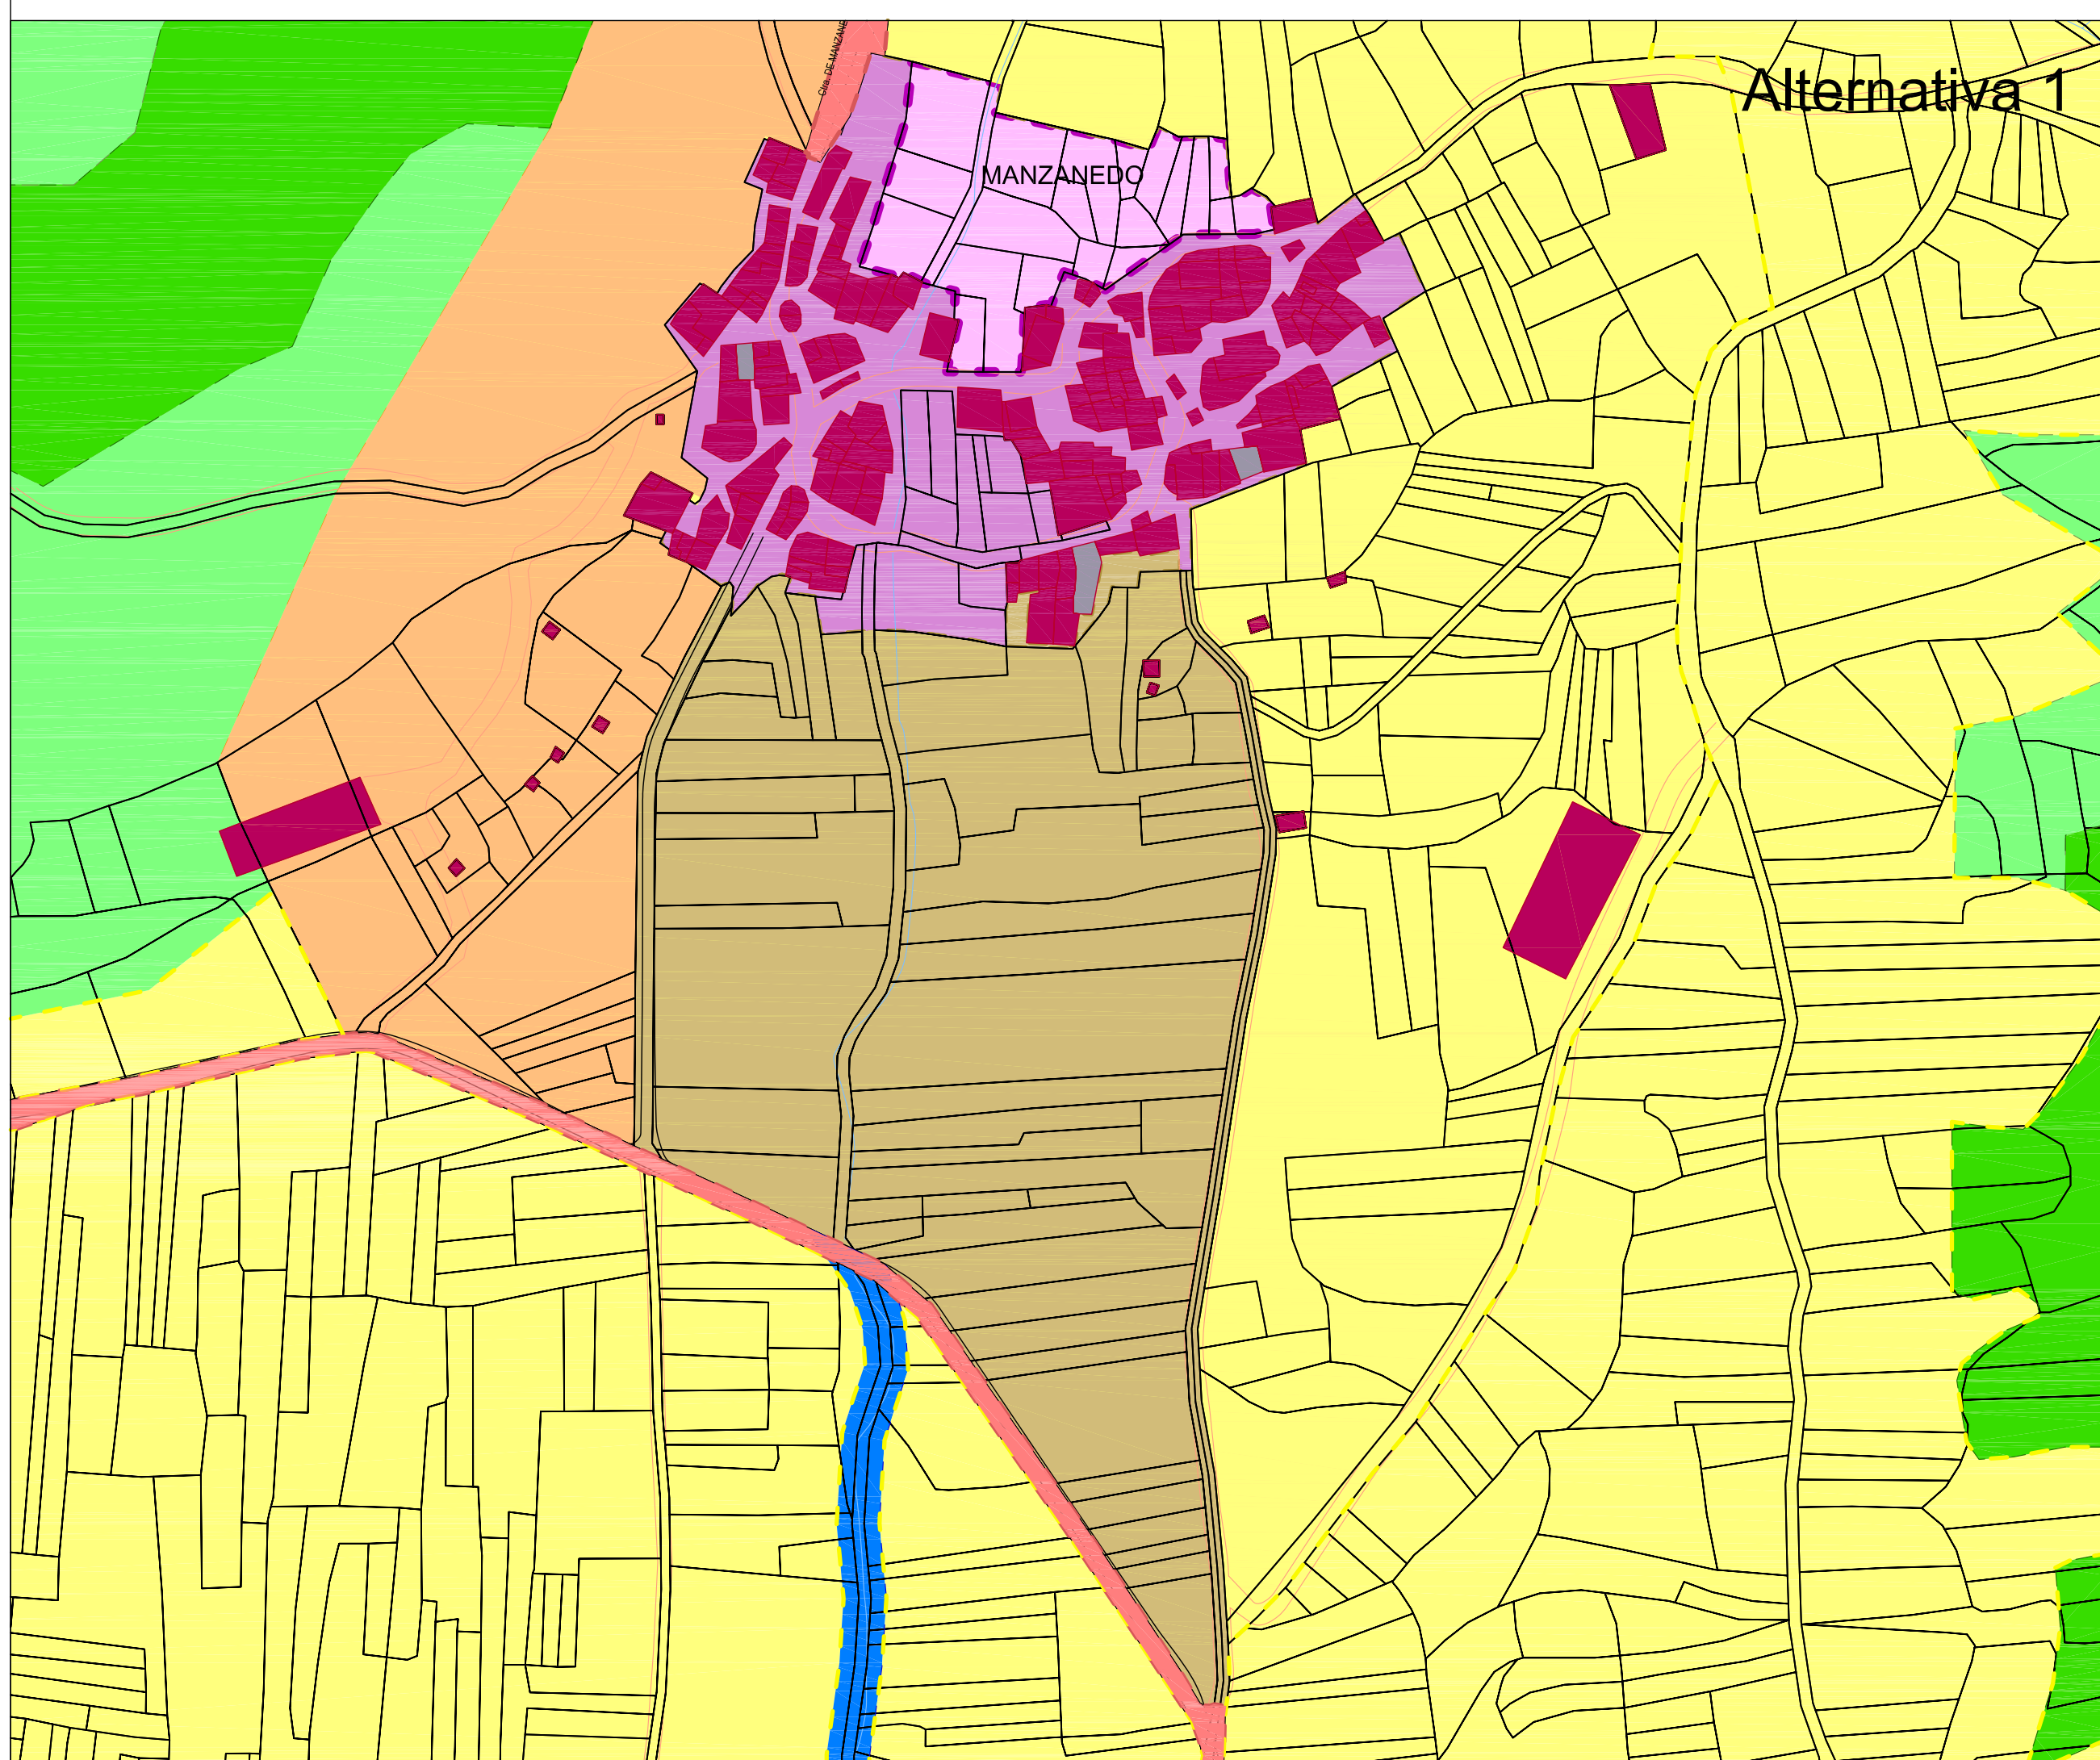

Alternativa 1

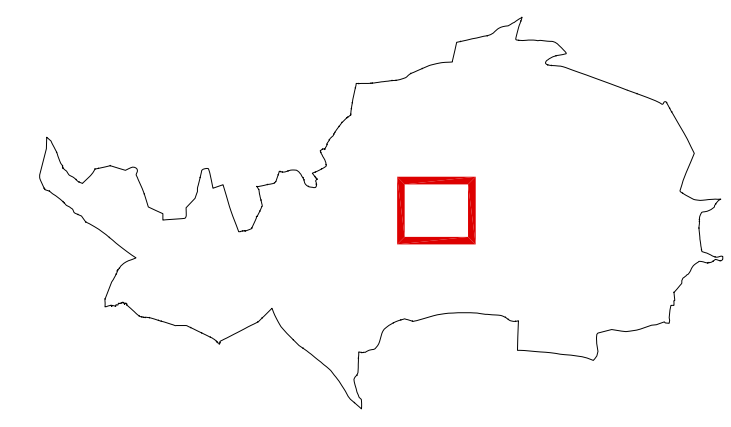

- T.M. VALLE DE MANZANEDO
- EDIFICACIONES
- RUINAS
- HIDROLOGÍA**
- CAUCE RÍO EBRO
- ARROYOS
- INFRAESTRUCTURAS**
- VIAS DE COMUNICACIÓN
- CARRETERAS
- CAMINOS
- SENDAS
- OTRAS INFRAESTRUCTURAS**
- LÍNEA ELÉCTRICA M.T.
- MOLINO EÓLICO
- SUELO URBANO**
- SU-C SUELO URBANO CONSOLIDADO
- SU-NC SUELO URBANO NO CONSOLIDADO
- SUELO URBANIZABLE**
- SUR-D SUELO URBANIZABLE DELIMITADO
- SUELO RÚSTICO**
- SR-C SUELO RÚSTICO COMÚN
- SR-EU SUELO RÚSTICO DE ENTORNO URBANO
- SR-PA SUELO RÚSTICO DE PROTECCIÓN AGROPECUARIA
- SR-AT SUELO RÚSTICO DE ASENTAMIENTO TRADICIONAL
- SR-PI SUELO RÚSTICO CON PROTECCIÓN DE INFRAESTRUCTURAS
- SR-PC SUELO RÚSTICO CON PROTECCIÓN CULTURAL
- SR-PN SUELO RÚSTICO CON PROTECCIÓN NATURAL

equipo: cliente: encargo: r7e: fecha: revisión: fase: escala: plano: r7o plano: población: municipio: leyenda:

VALLE DE MANZANEDO

PISA-03
(HOJA 1 de 1)
ALTERNATIVAS

1:2.000

FASE 2

Septiembre-2012

15828

NORMAS URBANÍSTICAS MUNICIPALES DE VALLE DE MANZANEDO



Diputación Provincial de Burgos



Ayuntamiento de Valle de Manzanedo

JUAN CARLOS VALERIO (ARQUITECTO)
FRANCISCO BORJA LÓPEZ (ARQUITECTO)
DAVID CORREIA MOREIRA (URBANISTA)
AURORA MACÍAS (ARQUITECTA)
OLIBA RUIZ (ECONOMISTA)
ITXASO MORA (BIÓLOGA)



R-PN mp